

MEC

COAGRI - COORDENAÇÃO NACIONAL DO ENSINO AGROPECUÁRIO

EAF DE

AUTOR DO PROJETO: Arq. IONE PEREIRA FRANÇA - CREA 4808-D/DF

APROV. DO PROJETO: Arq. ANTONIO BARBOSA CABRAL - CREA 1362-D/DF

ENTIDADE

AUTOR DO PROJETO

APROVAÇÃO DO PROJETO: DIRETOR DA DRF



COAGRI

**SALA AMBIENTE C/ DORMITÓRIO
PLANTA BAIXA, ELEVACÃO E CORTE**

ESCALA - 1 / 50

ÁREA - 97,96 m²

DESENHISTA - Sergio Antonio

DATA - MAR / 86

VERIFICAÇÃO -

Nº DO PROJETO:


FÔLHA

01/01



AR

TOTAL DE PRANCHA:


2

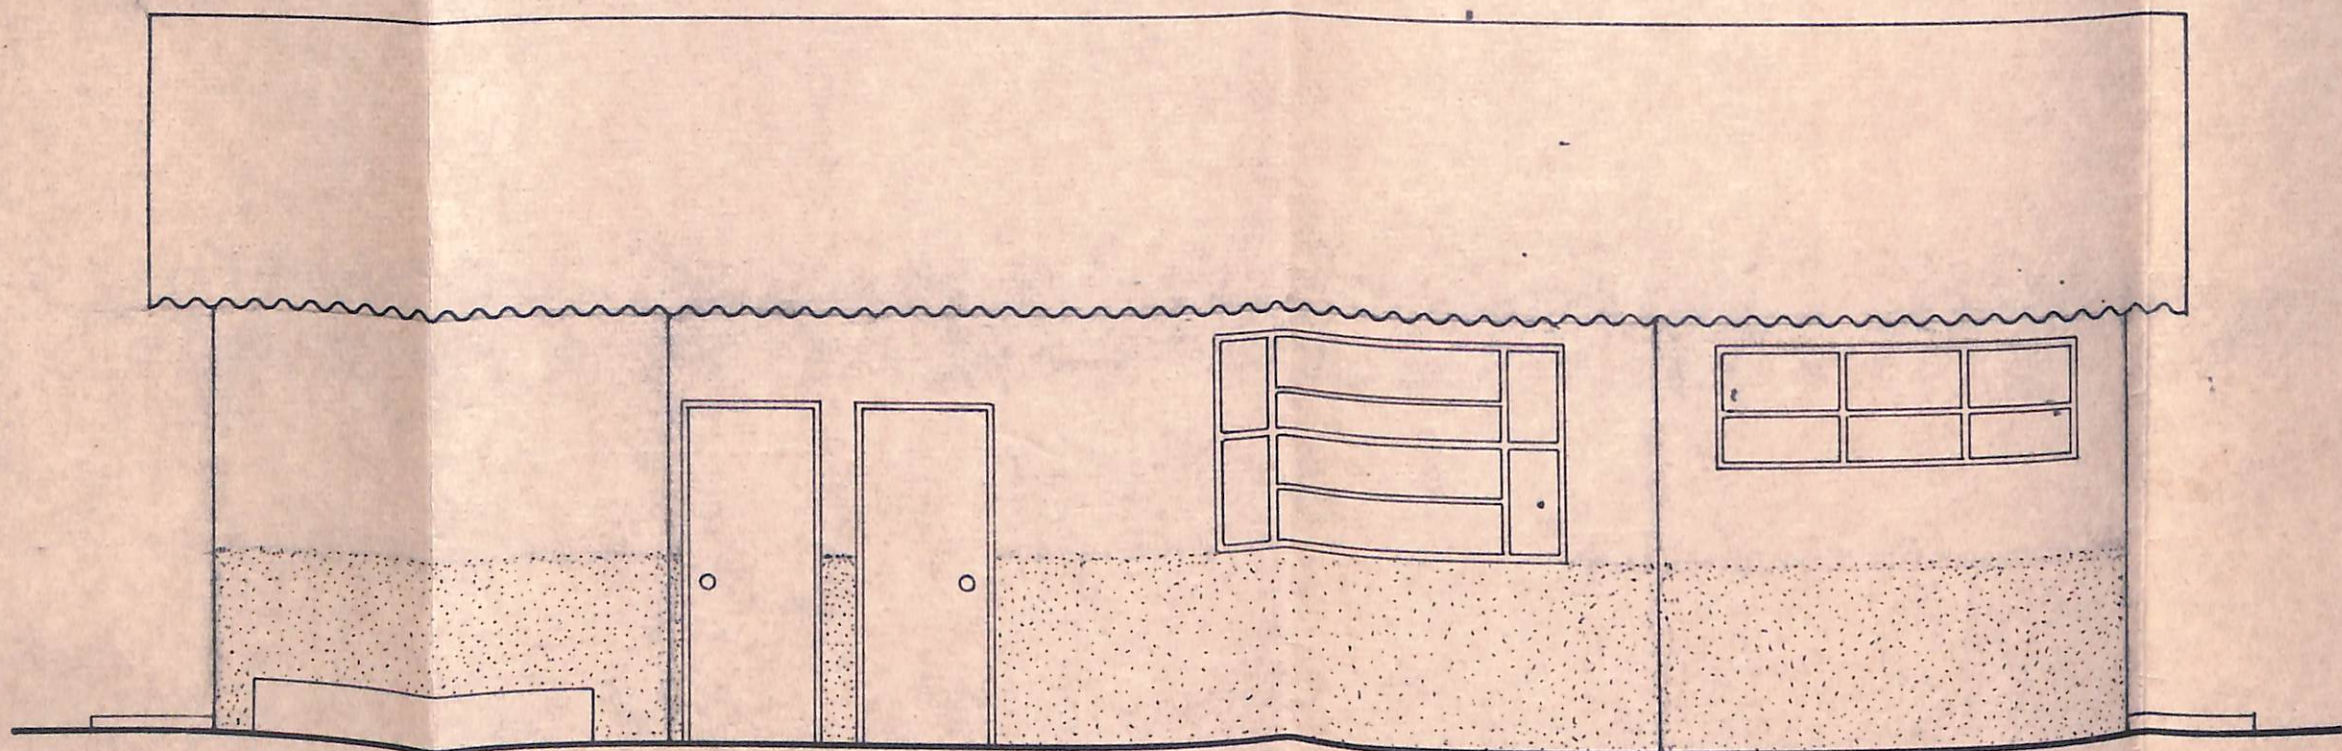


ELEVAÇÃO
ESCALA: 1/50

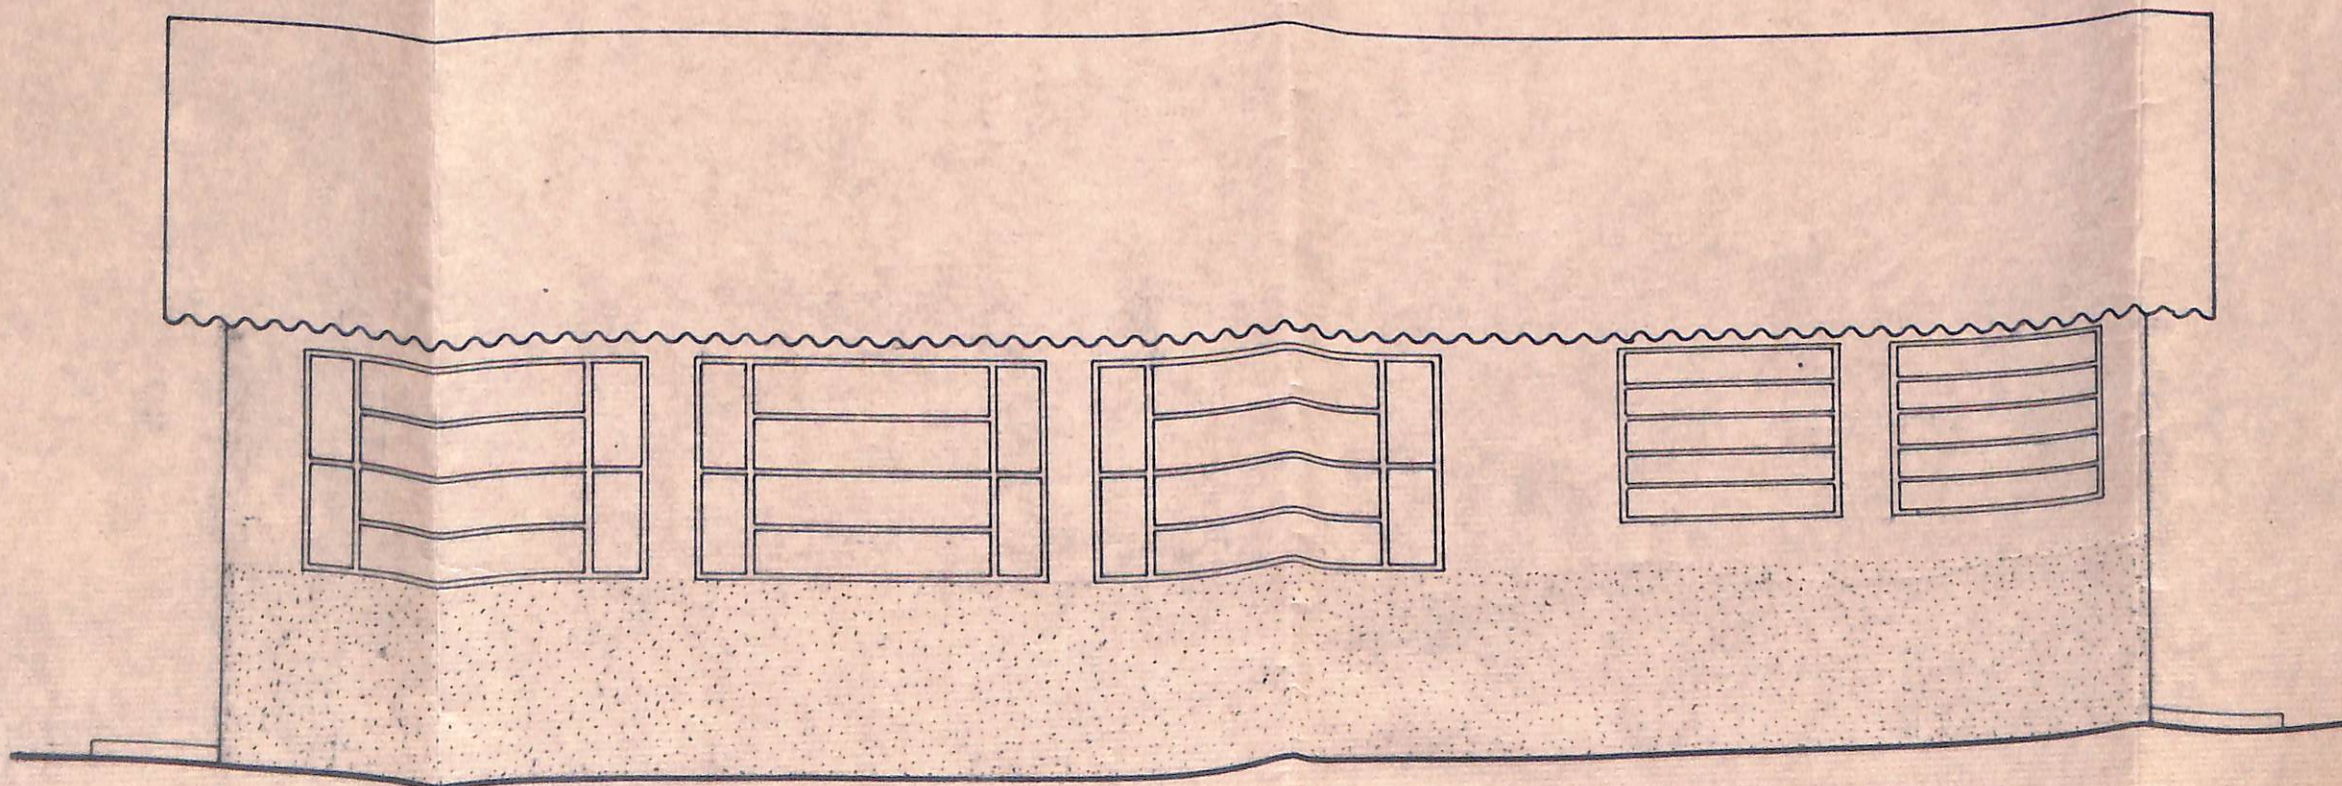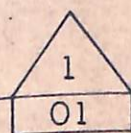


ELEVAÇÃO
ESCALA: 1/50

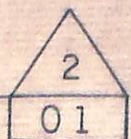

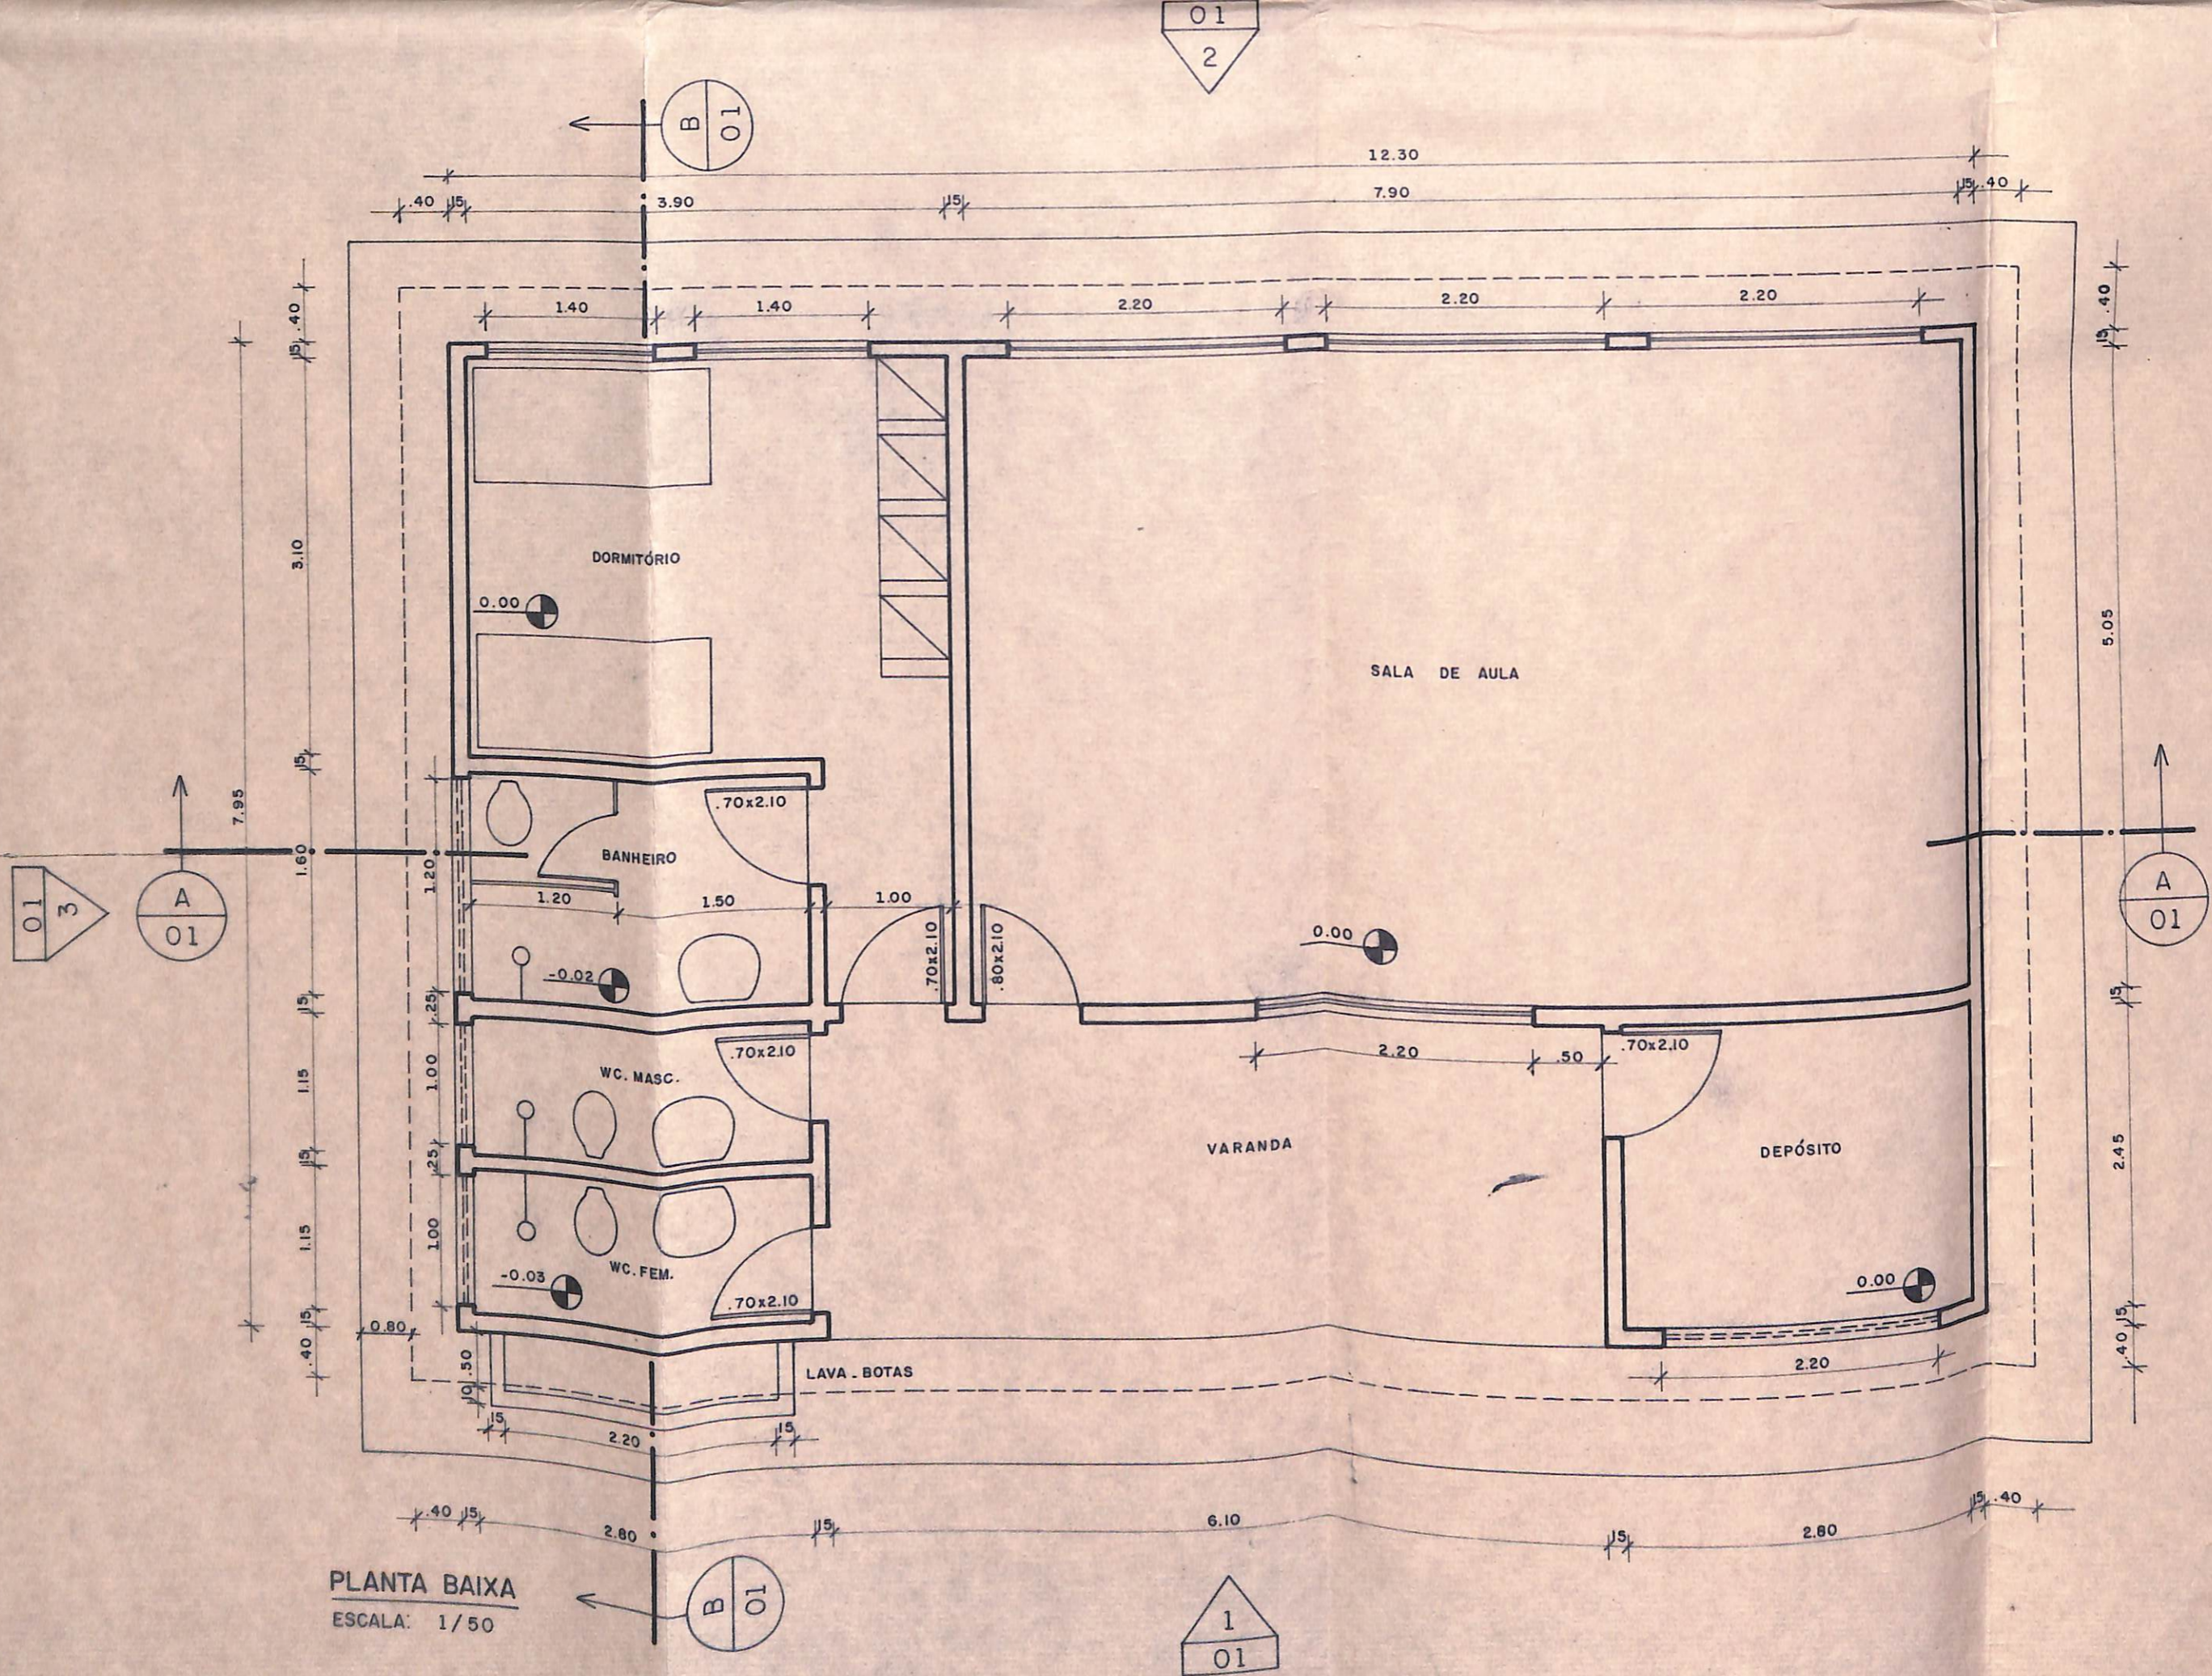


PLANTA BAIXA
 ESCALA: 1/50

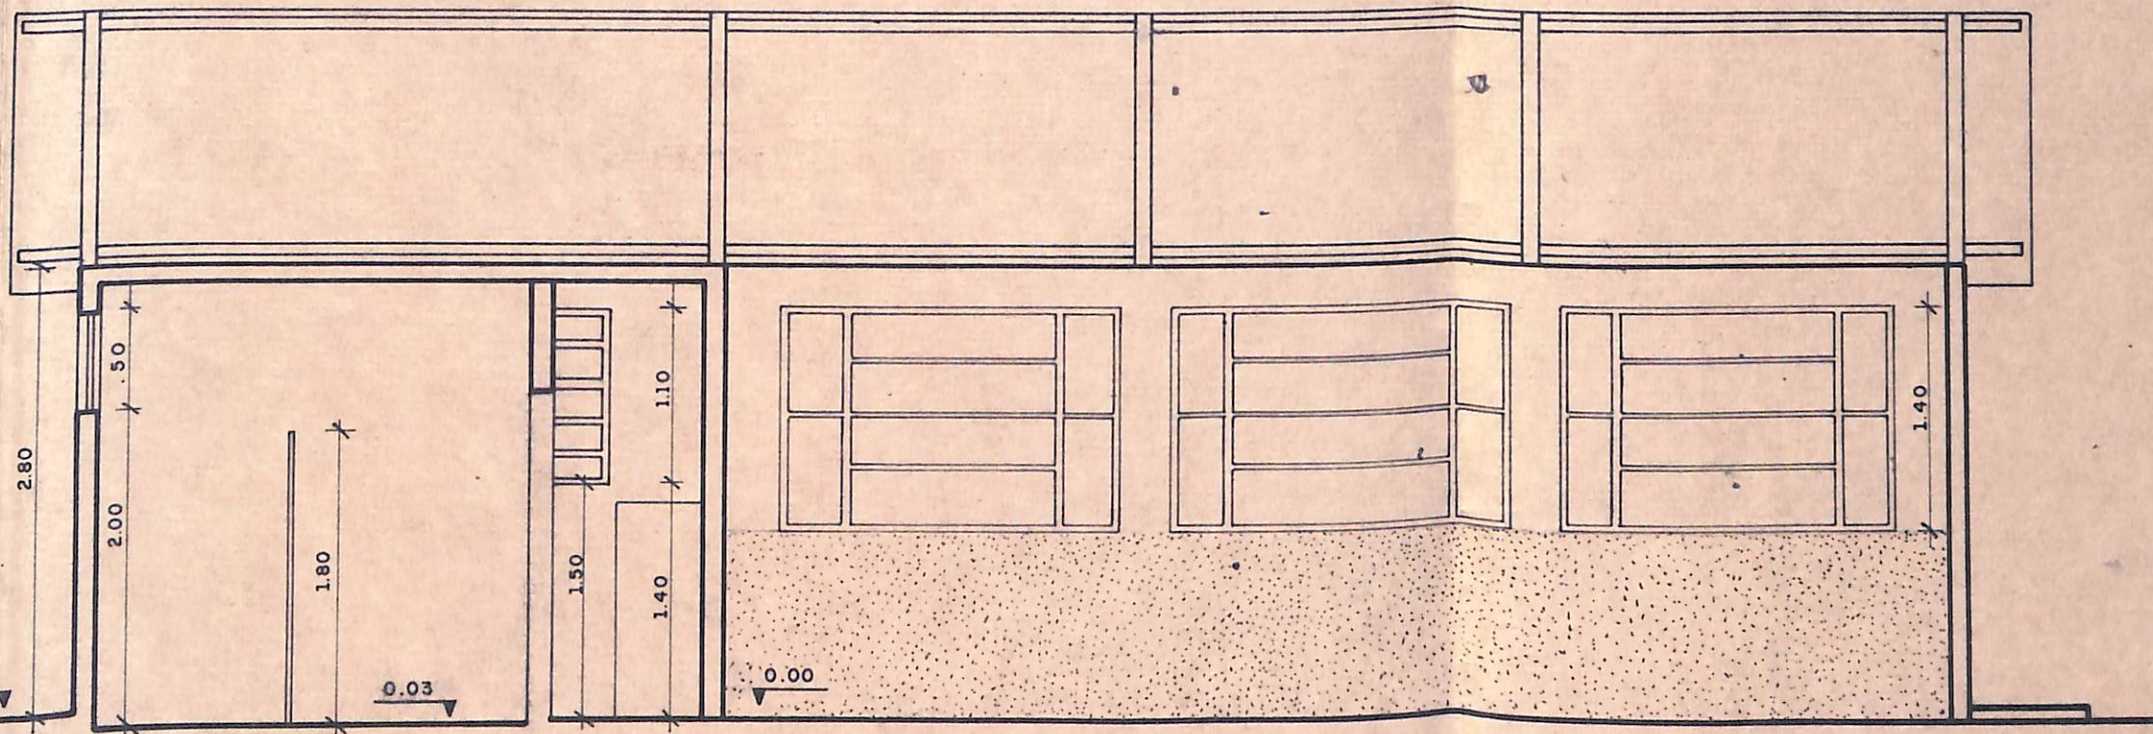

CORTE
ESCALA: 1/50




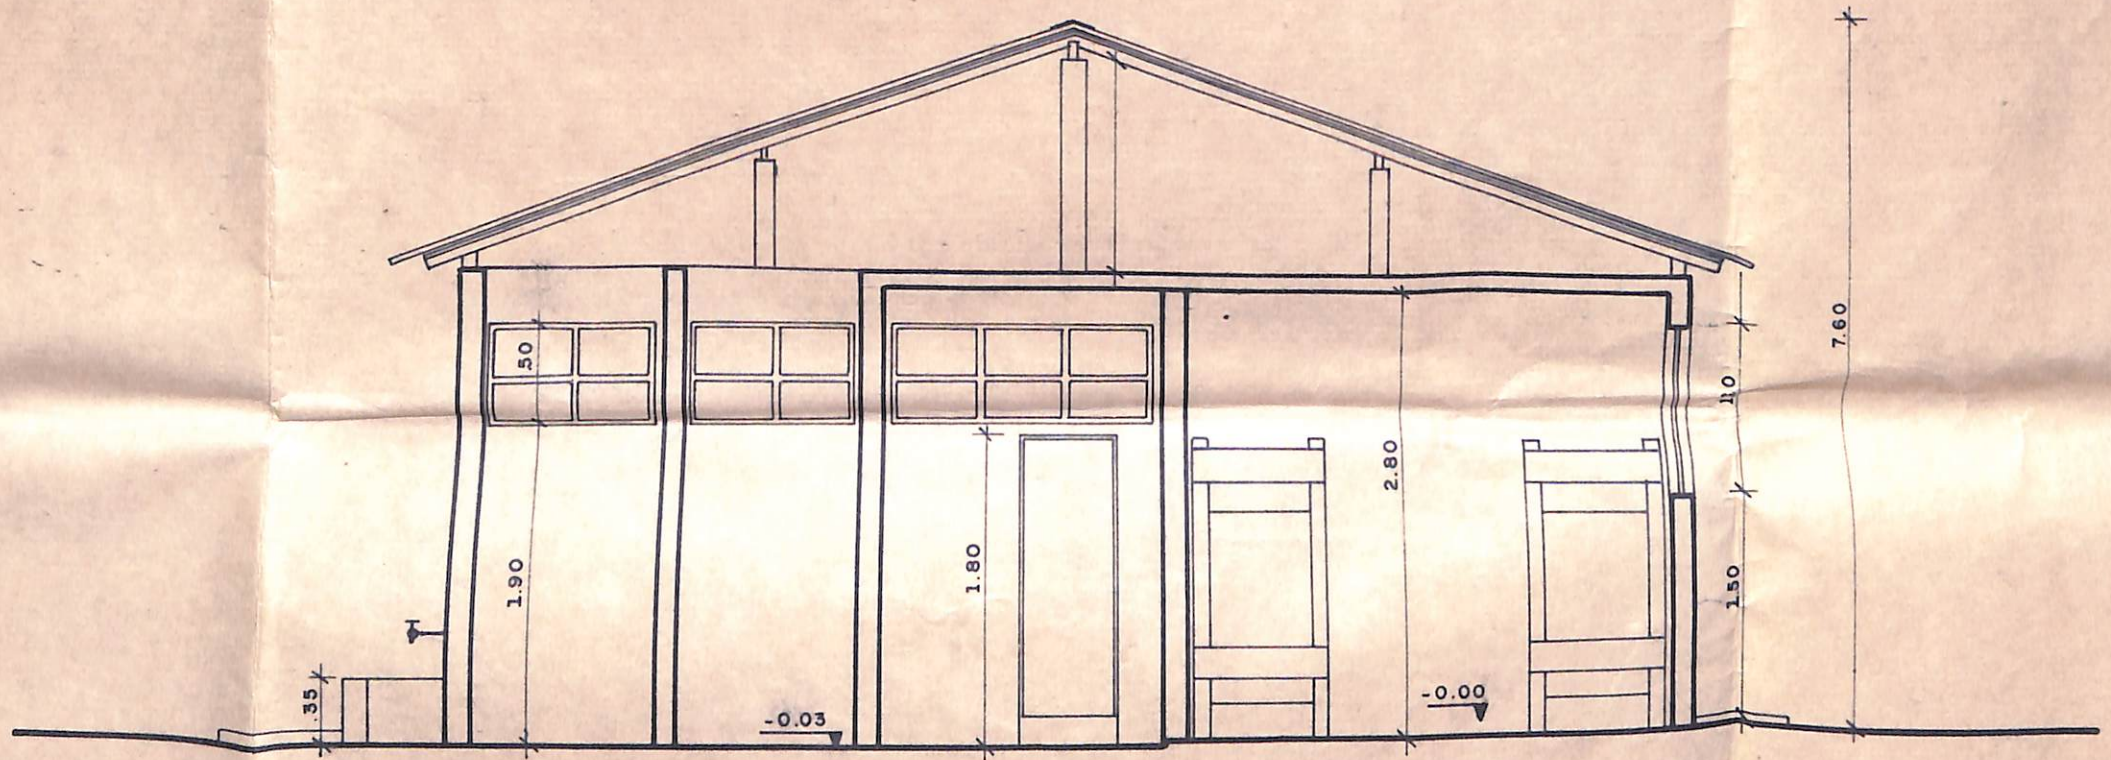

CORTE

ESCALA: 1/50



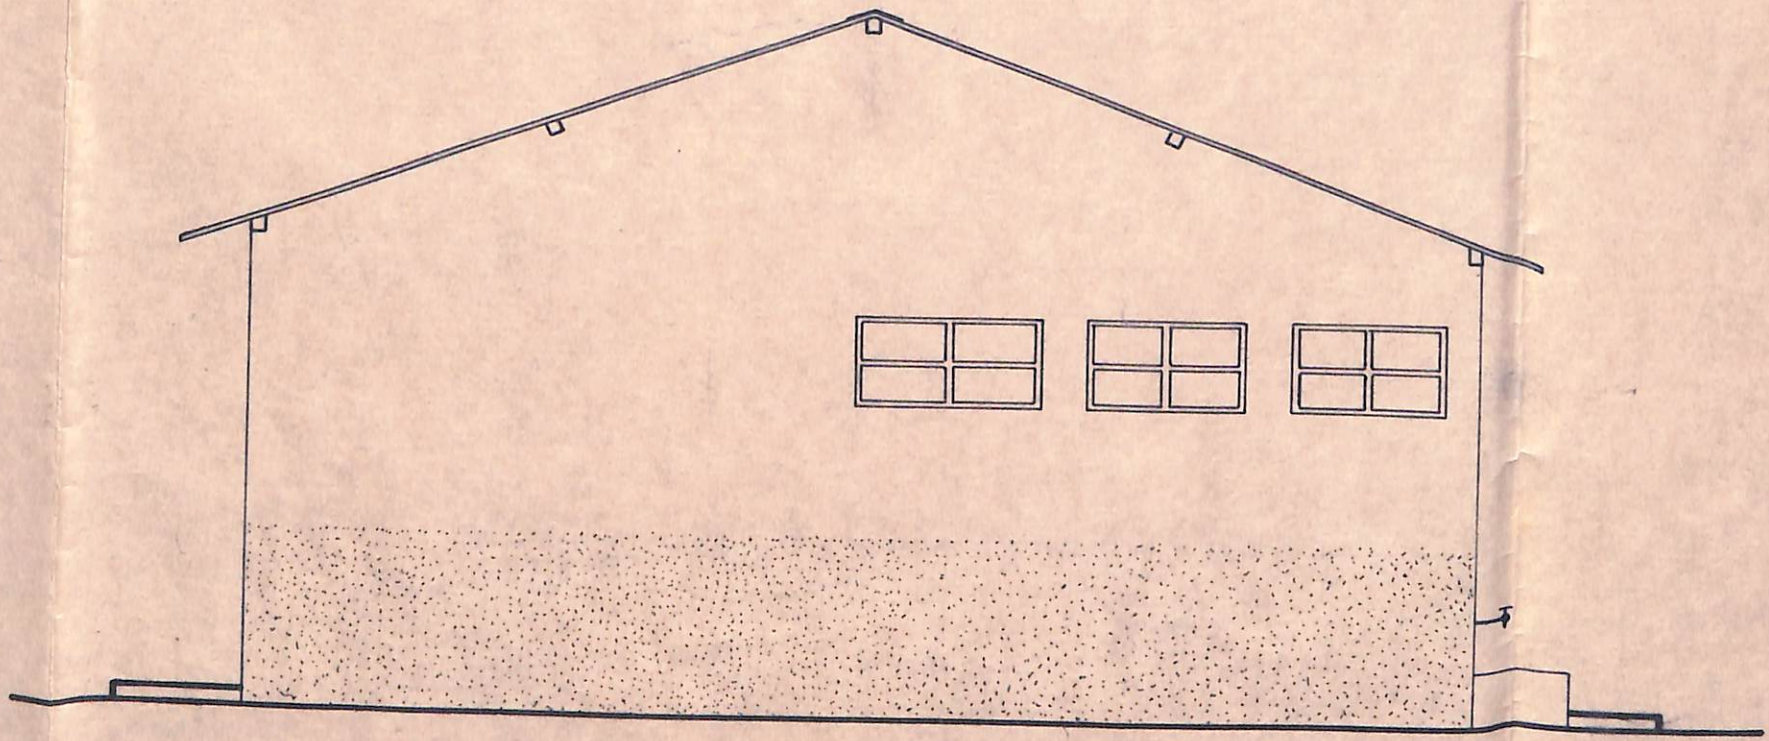

ELEVAÇÃO

ESCALA: 1/50

