

COAGRI

COLÉGIO DE VITICULTURA E ENOLOGIA
DE BENTO GONÇALVES _____ R.S.

2

CANTINA DE VINIFICAÇÃO — ANTE-PROJETO


PLANTA BAIXA _____ ESCALA 1:200

ARQUITETO — PAULO OSCAR FRANKE
ARQUITETA — VILMA SEGALA FRANKE

PROJETO:

Paulo Oscar Franke

PROPRIETÁRIO:

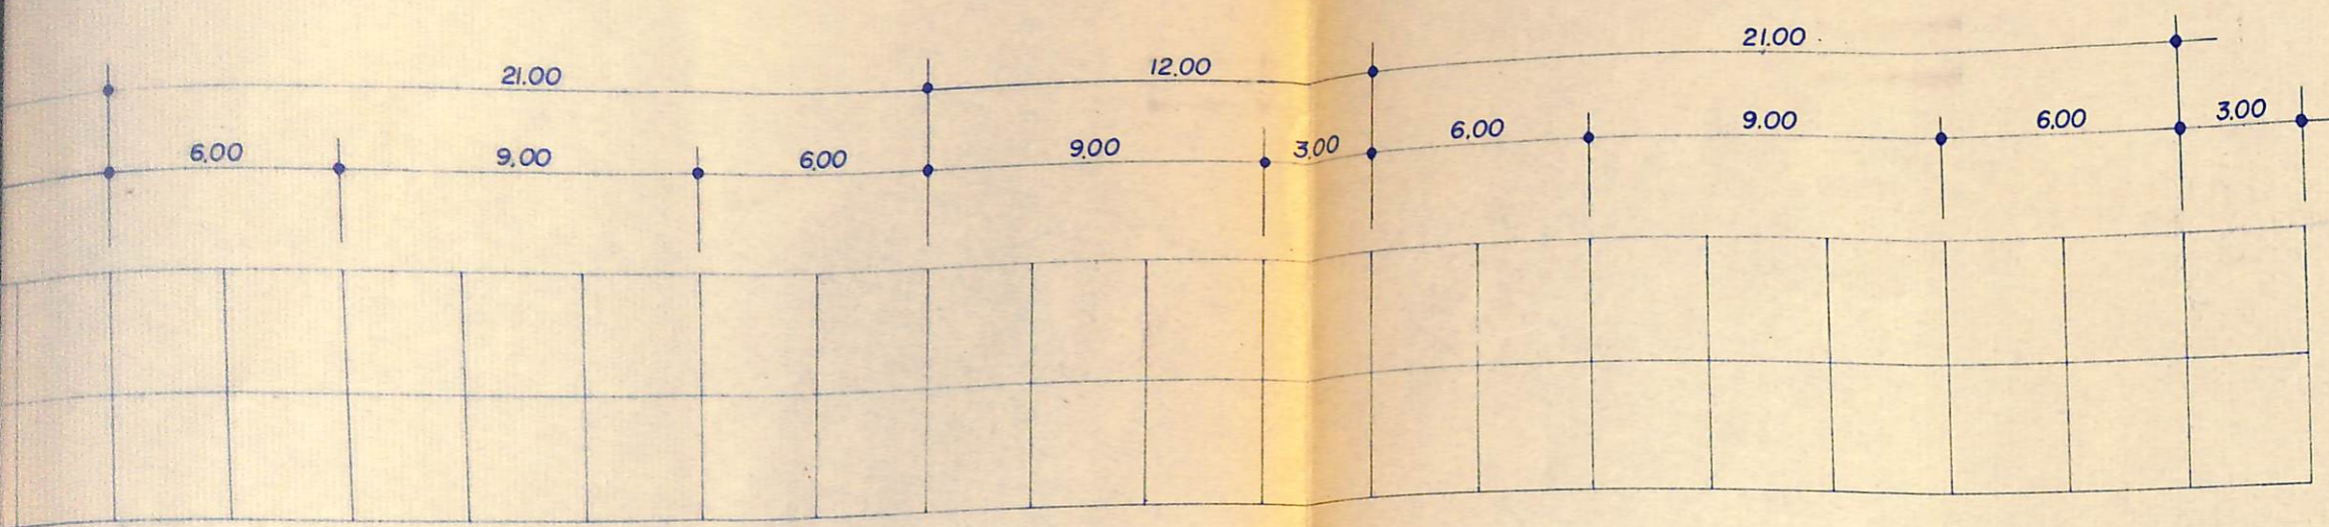


ENGARRAFAMENTO

- TRATAMENTOS FINAIS
- FILTRAGEM
- ABRILHANTAMENTO
- CONTROLE DE COR
- TRATAMENTO A QUENTE
- LAVAGEM DE VASILHAME
- ENGARRAFAMENTO
- ARROLHAMENTO
- ROTULAGEM
- EMBALAGEM - DEPÓSITO
- GARRAFAS - DEPÓSITO

ÁREA DE VISITAS

- MUSEU DO VINHO
- SALA DE DEGUSTAÇÃO
- RECEPÇÃO
- ADMINISTRAÇÃO

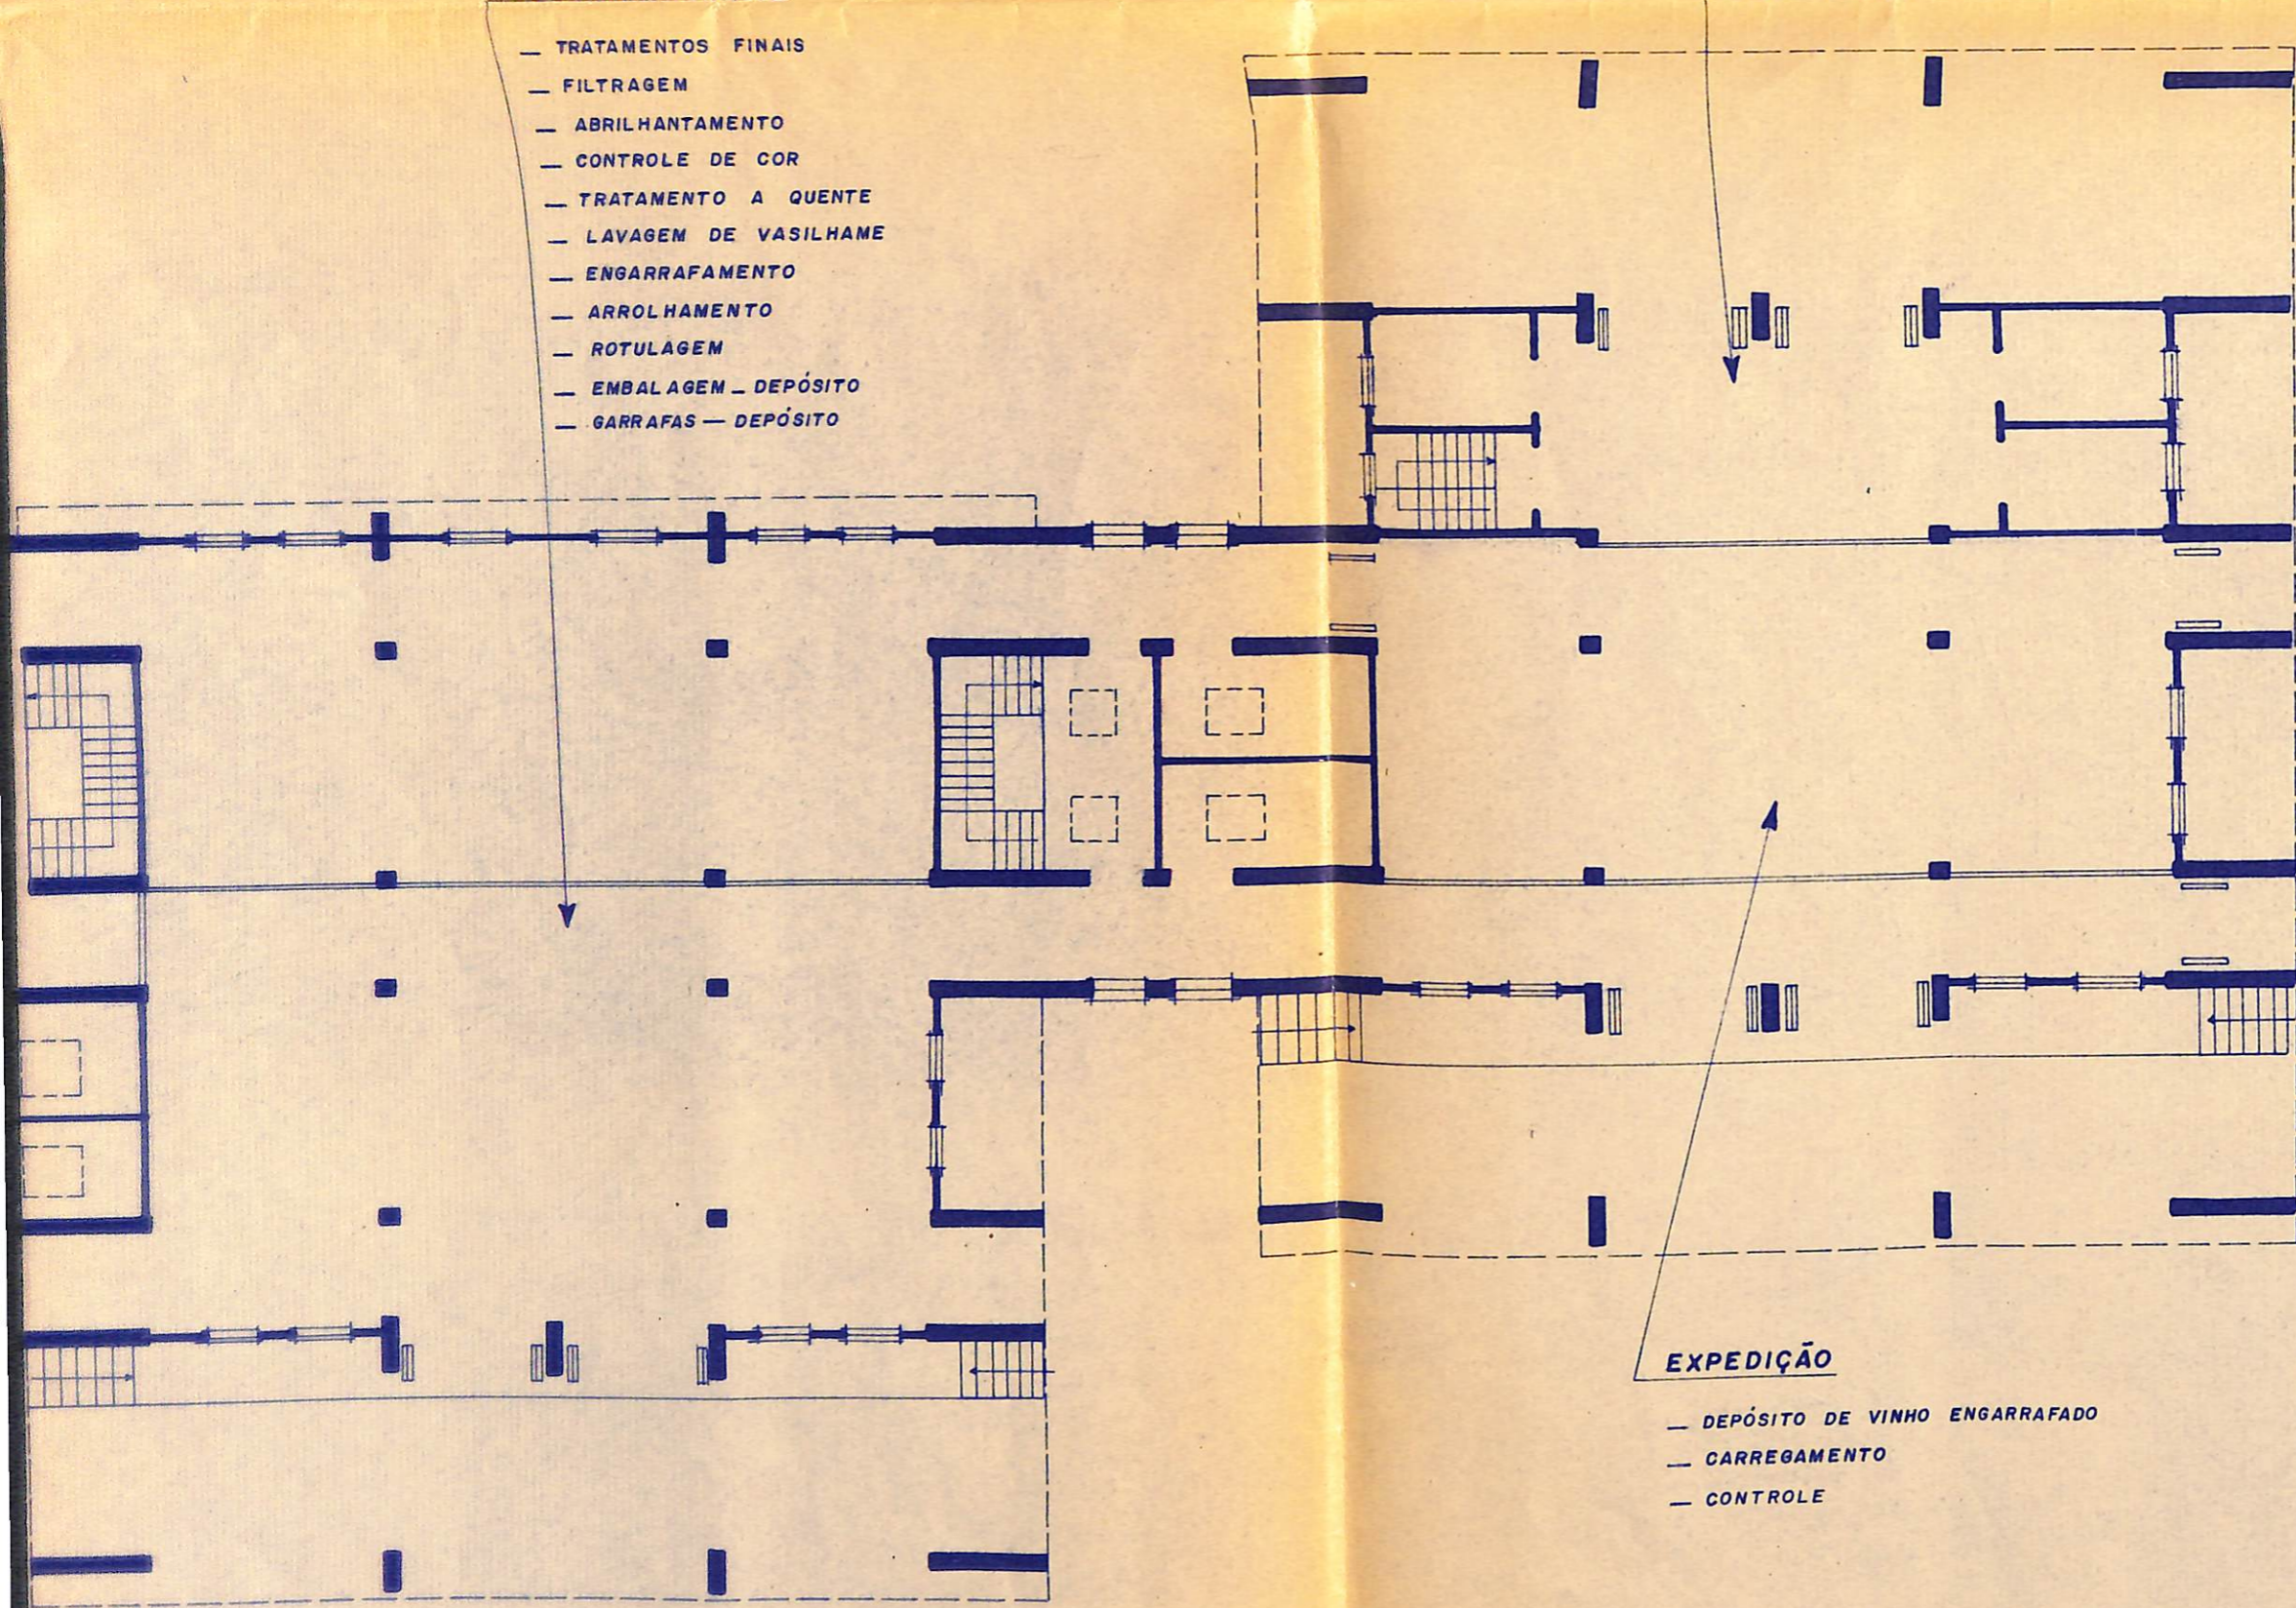

EXPEDIÇÃO

- DEPÓSITO DE VINHO ENGARRAFADO
- CARREGAMENTO
- CONTROLE