


pilares dos cantos = 0,21 x 30
 5 pilares no meio = 0,18 x 30


TACO 5m x 25cm.

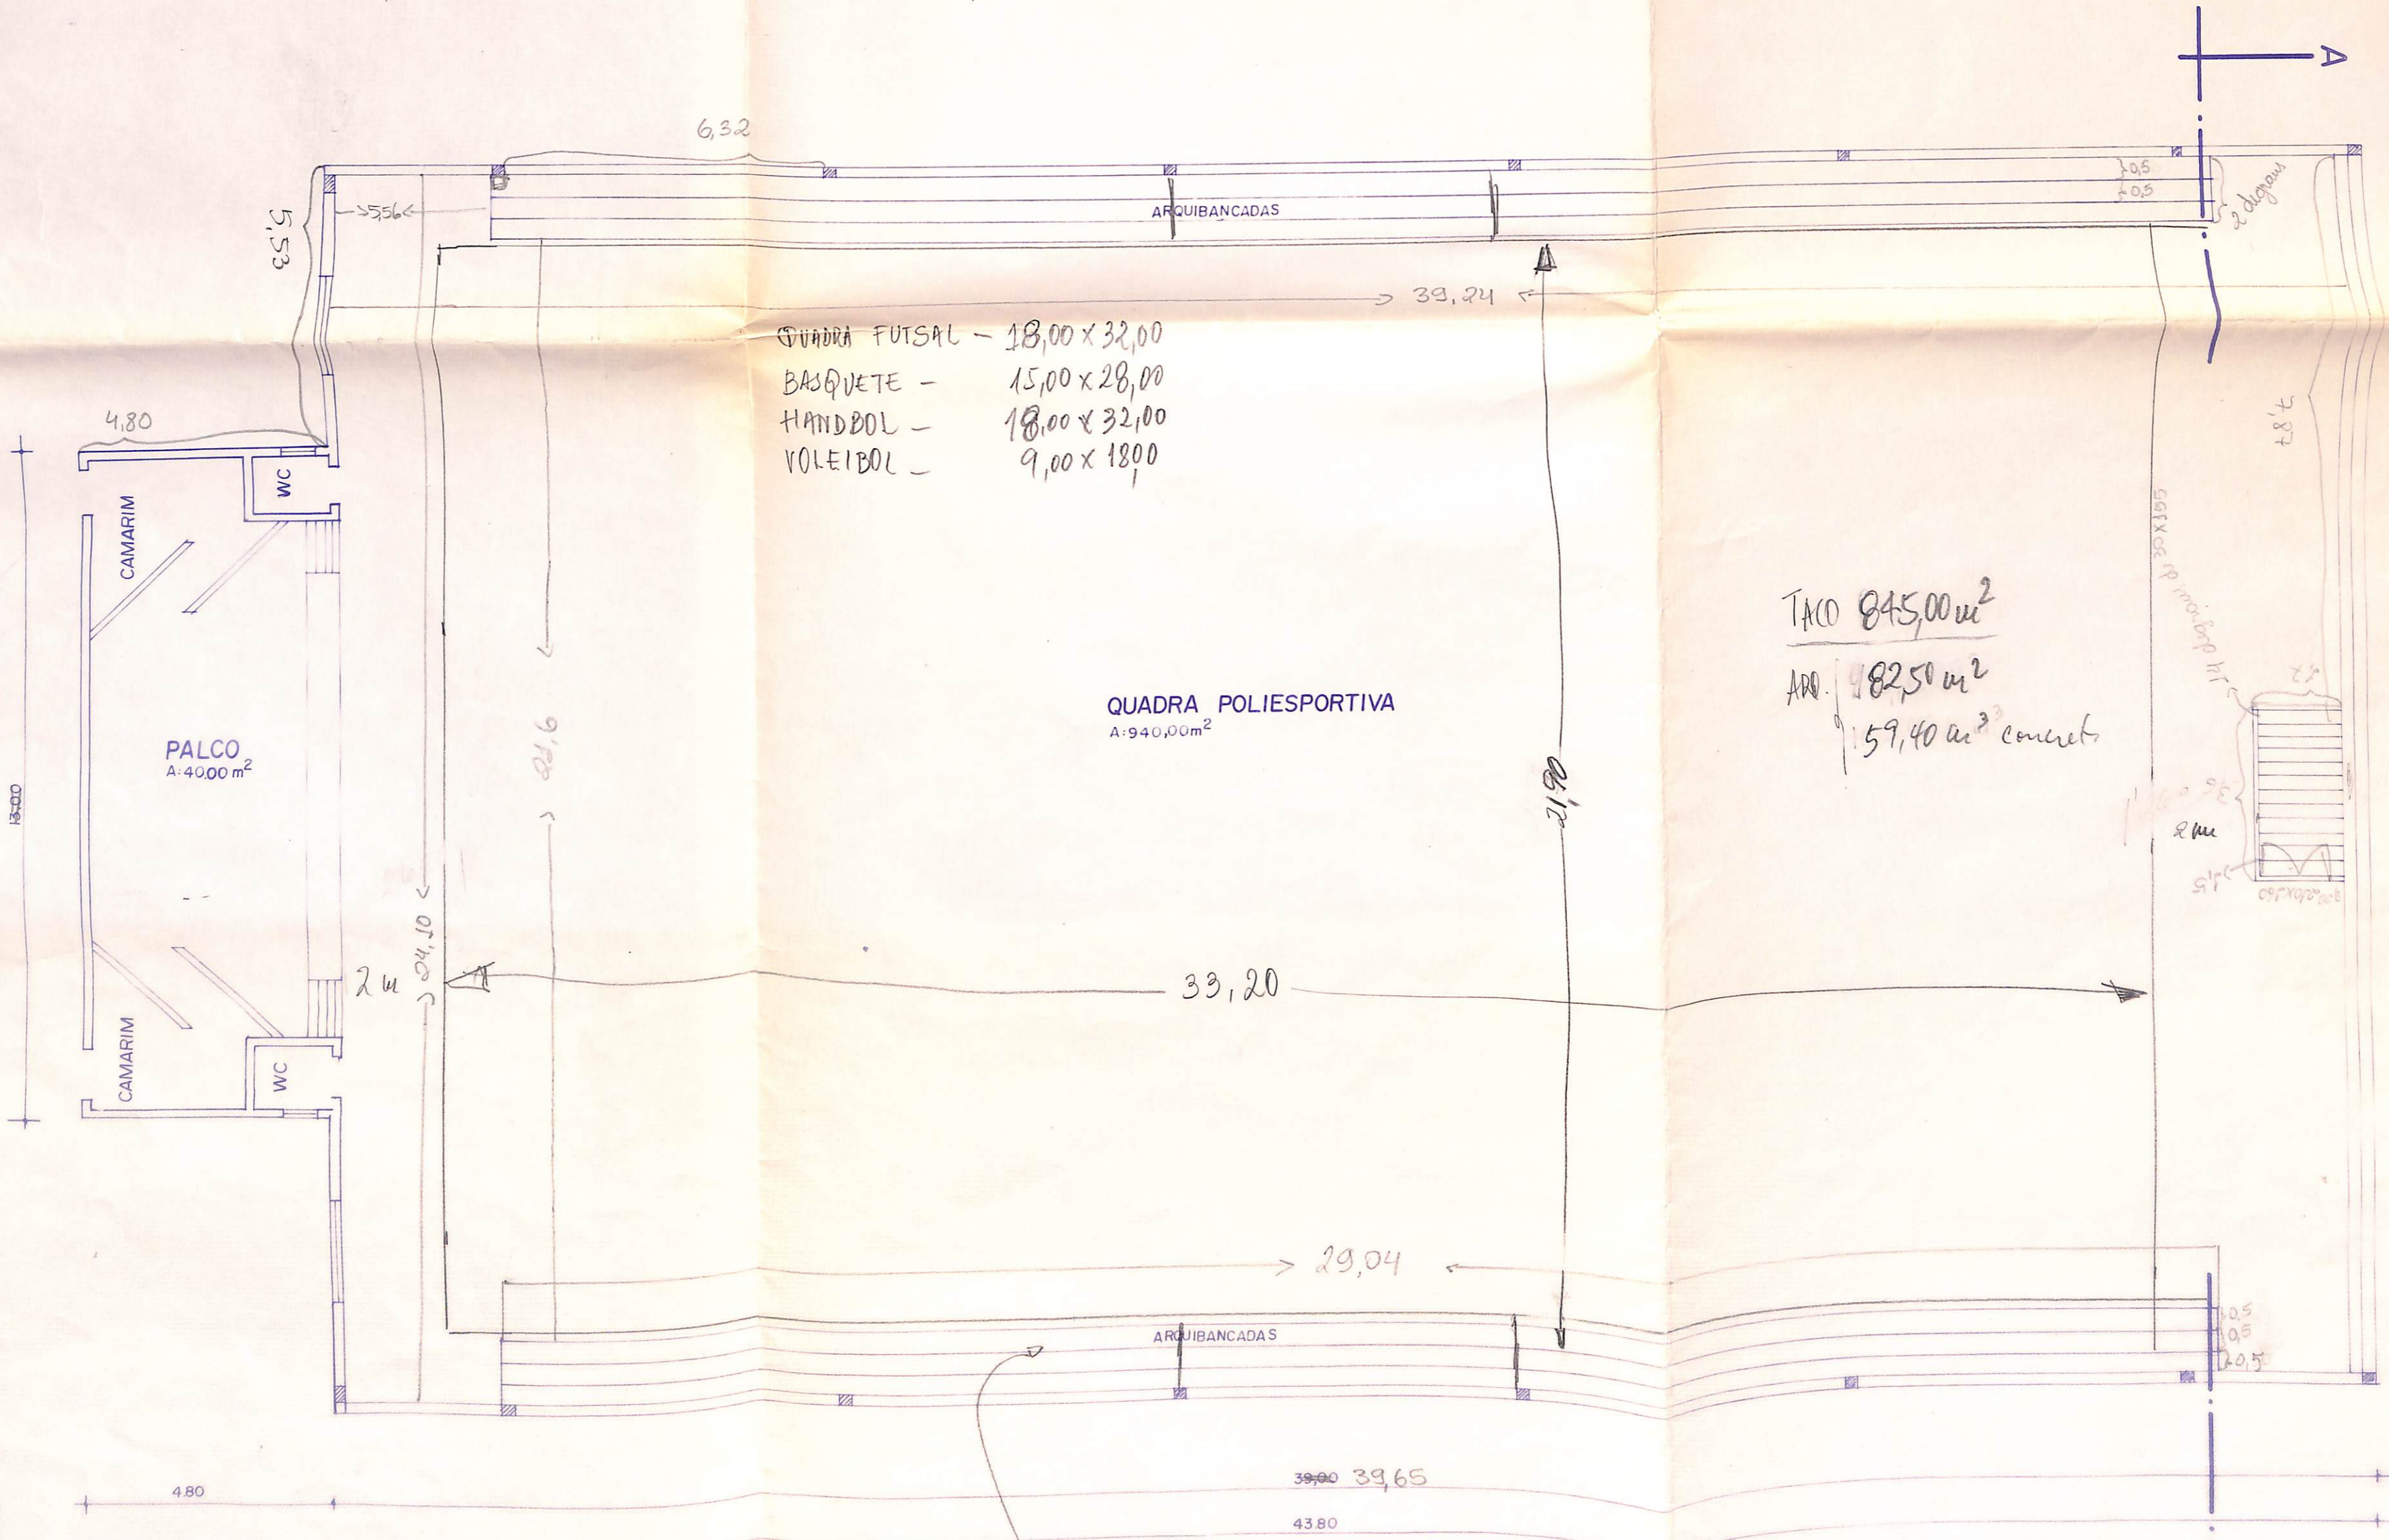


- QUADRA FUTSAL - 18,00 x 32,00
- BASQUETE - 15,00 x 28,00
- HANDBOL - 18,00 x 32,00
- VOLEIBOL - 9,00 x 18,00

QUADRA POLIESPORTIVA
 A: 940,00m²


TACO 845,00m²
 ARQ. 182,50m²
 159,40m³ concret

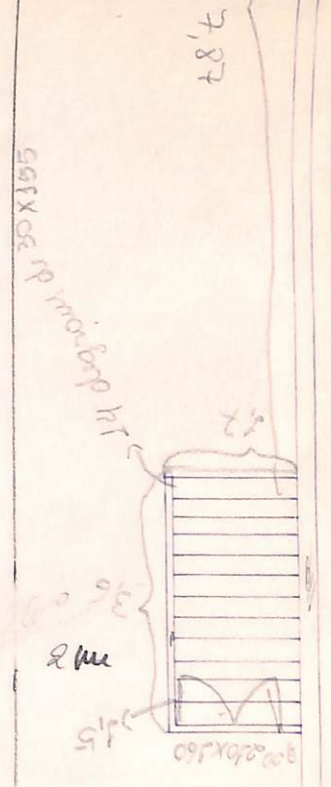

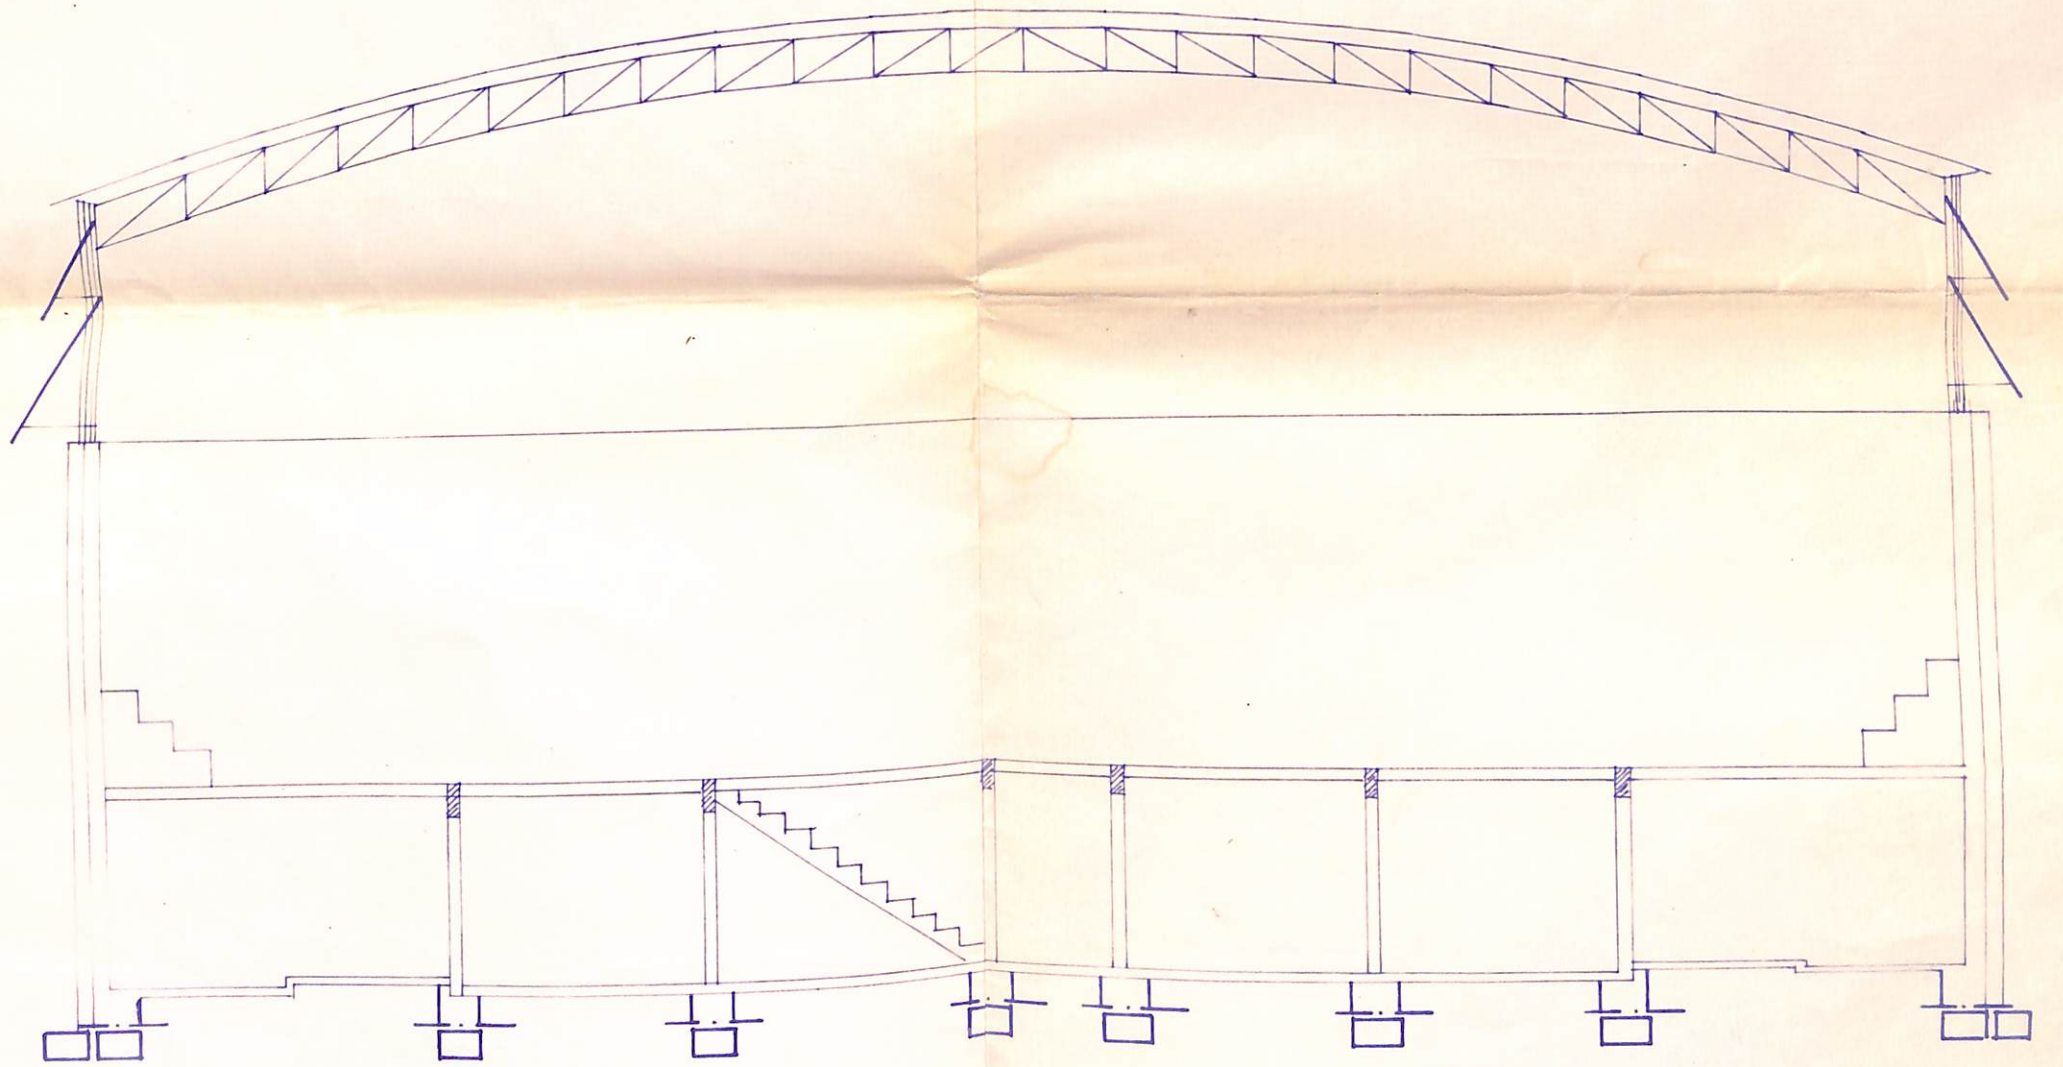

CORTE AA'

DETALHE ARQUIBANCADA.

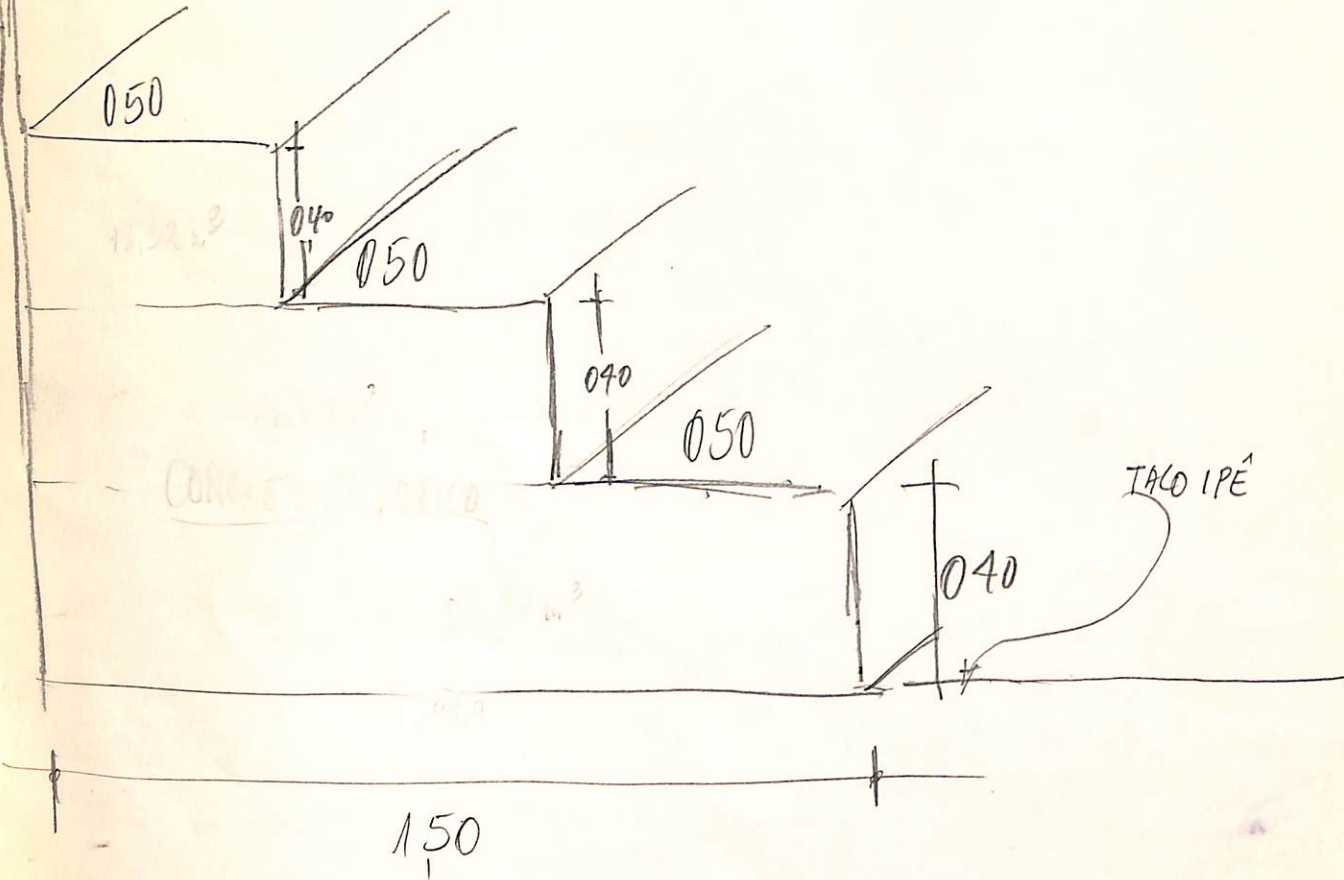

ENGENHEIROS ASSOCIADOS
JORGE D. S. SCHRAMM
CREA 55924
ÉDISON L. FERRARI
CREA 55885

OBRA: REFORMA GINÁSIO POLIESPORTIVO
ENDEREÇO: AV. OSVALDO ARANHA, 540
PROPRIETÁRIO: ESC. AGROTEC. FEDERAL
"JUSCELINO KUBITSCHEK"

RUA: RUA BARCELOS, 602
FO: 4122
DE: CALVES - RS

ASSUNTO: PROJETO ARQUITETÔNICO

ESCALA: 1/100
DATA: JULHO/93
ÁREA: 1.029,60 m²

PRANCHAS

JORGE D. S. SCHRAMM
ENG. CIVIL CREA-55924