

LEGENDA

1_ PRÉDIO CENTRAL

2_ CENTRO SOCIAL

3_ ALOJAMENTOS

4_ CAIXA D'ÁGUA

5_ HORTA

6_ PARREIRAL

7_ AVIÁRIO

8_ POMAR

 PRÉDIO A CONSTRUIR

COAGRI

COLÉGIO DE VITICULTURA E ENOLOGIA
DE BENTO GONÇALVES _____ R.S.


1

CANTINA DE VINIFICAÇÃO — ANTE-PROJETO




SITUAÇÃO E LOCALIZAÇÃO _____ ESCALA 1:500

ARQUITETO — PAULO OSCAR FRANKE
ARQUITETA — VILMA SEGALA FRANKE


PROJETO:



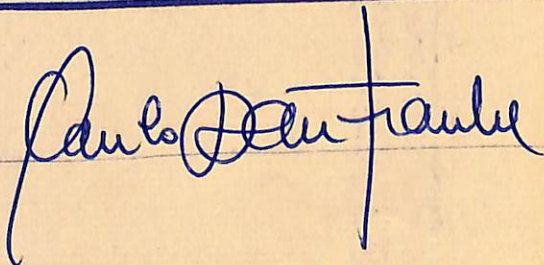


PROPRIETÁRIO:

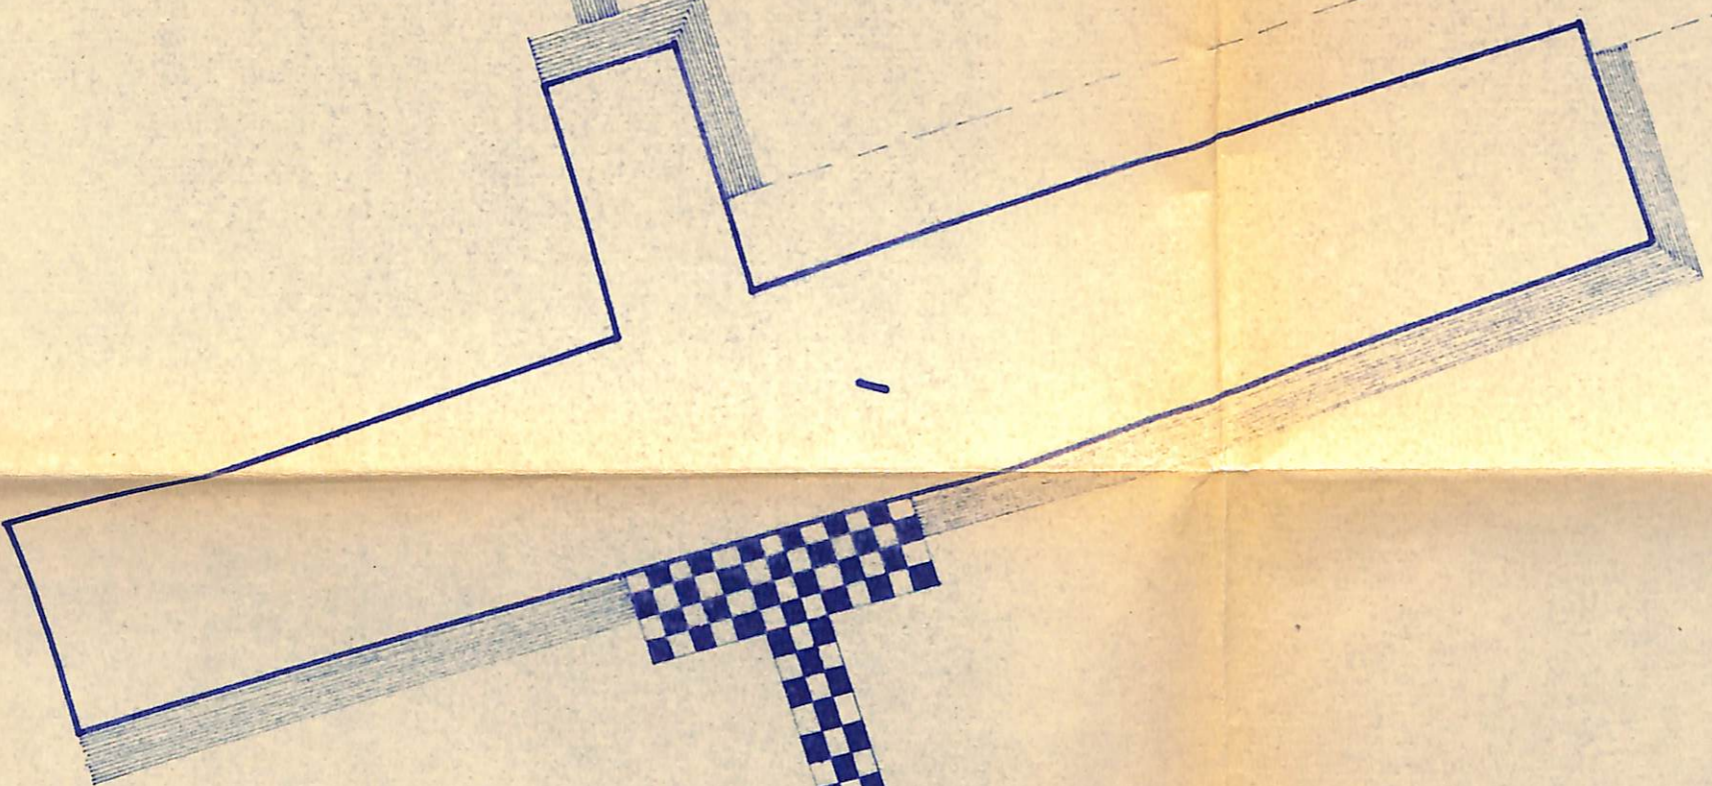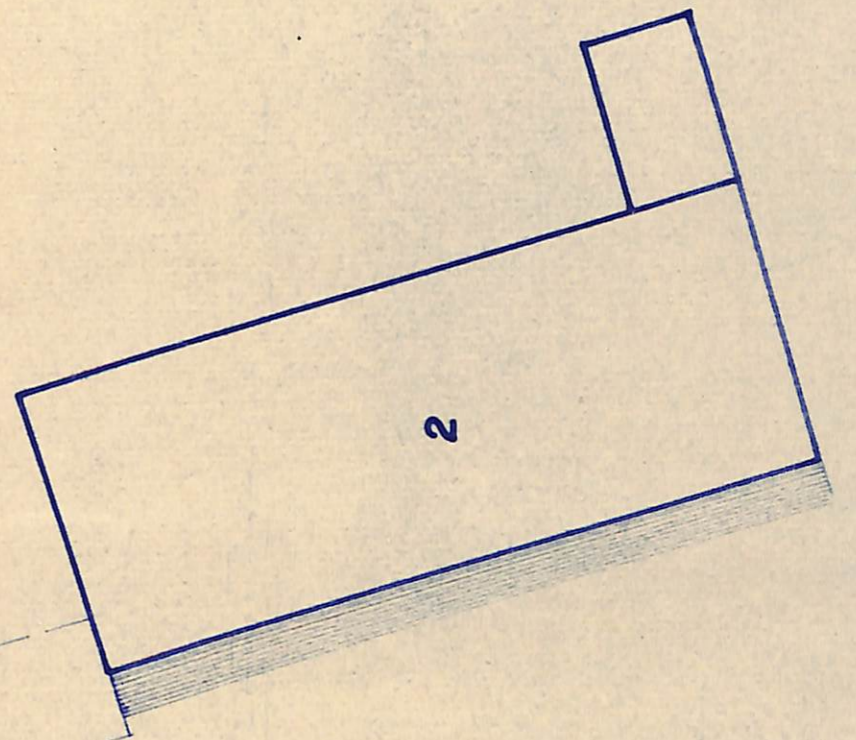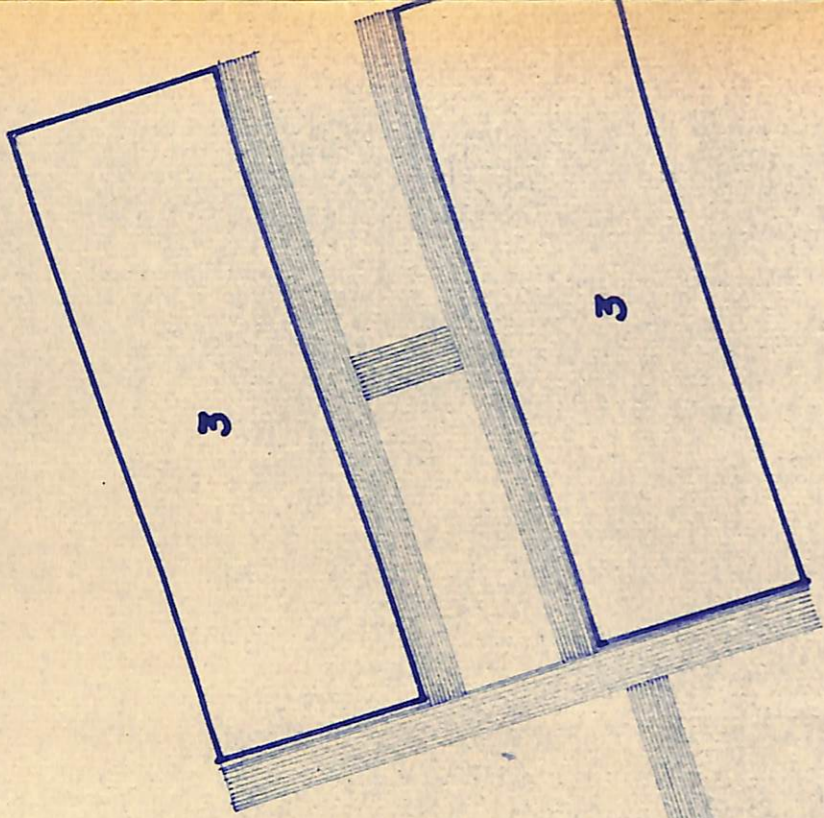


AV. OSVALDO
ARANHA

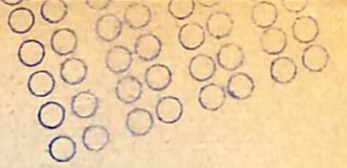

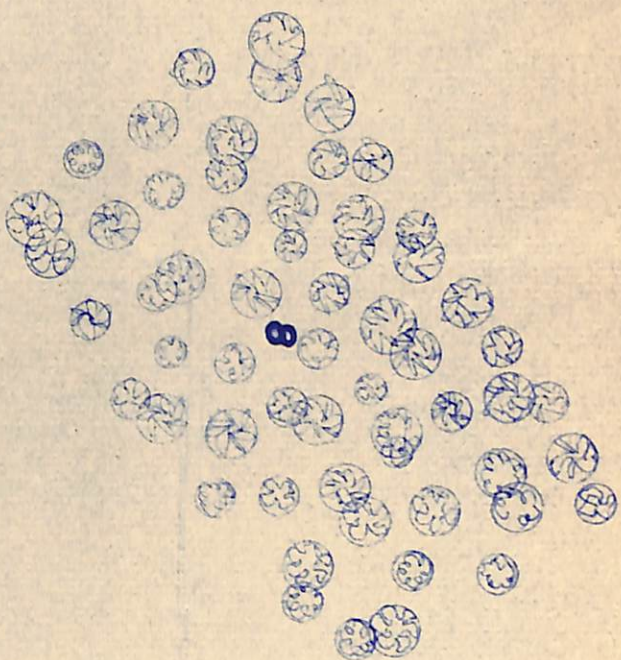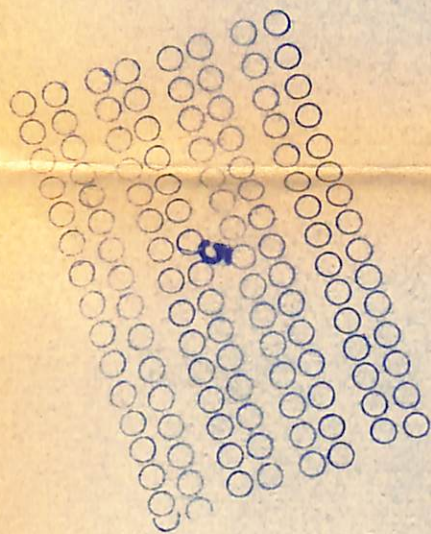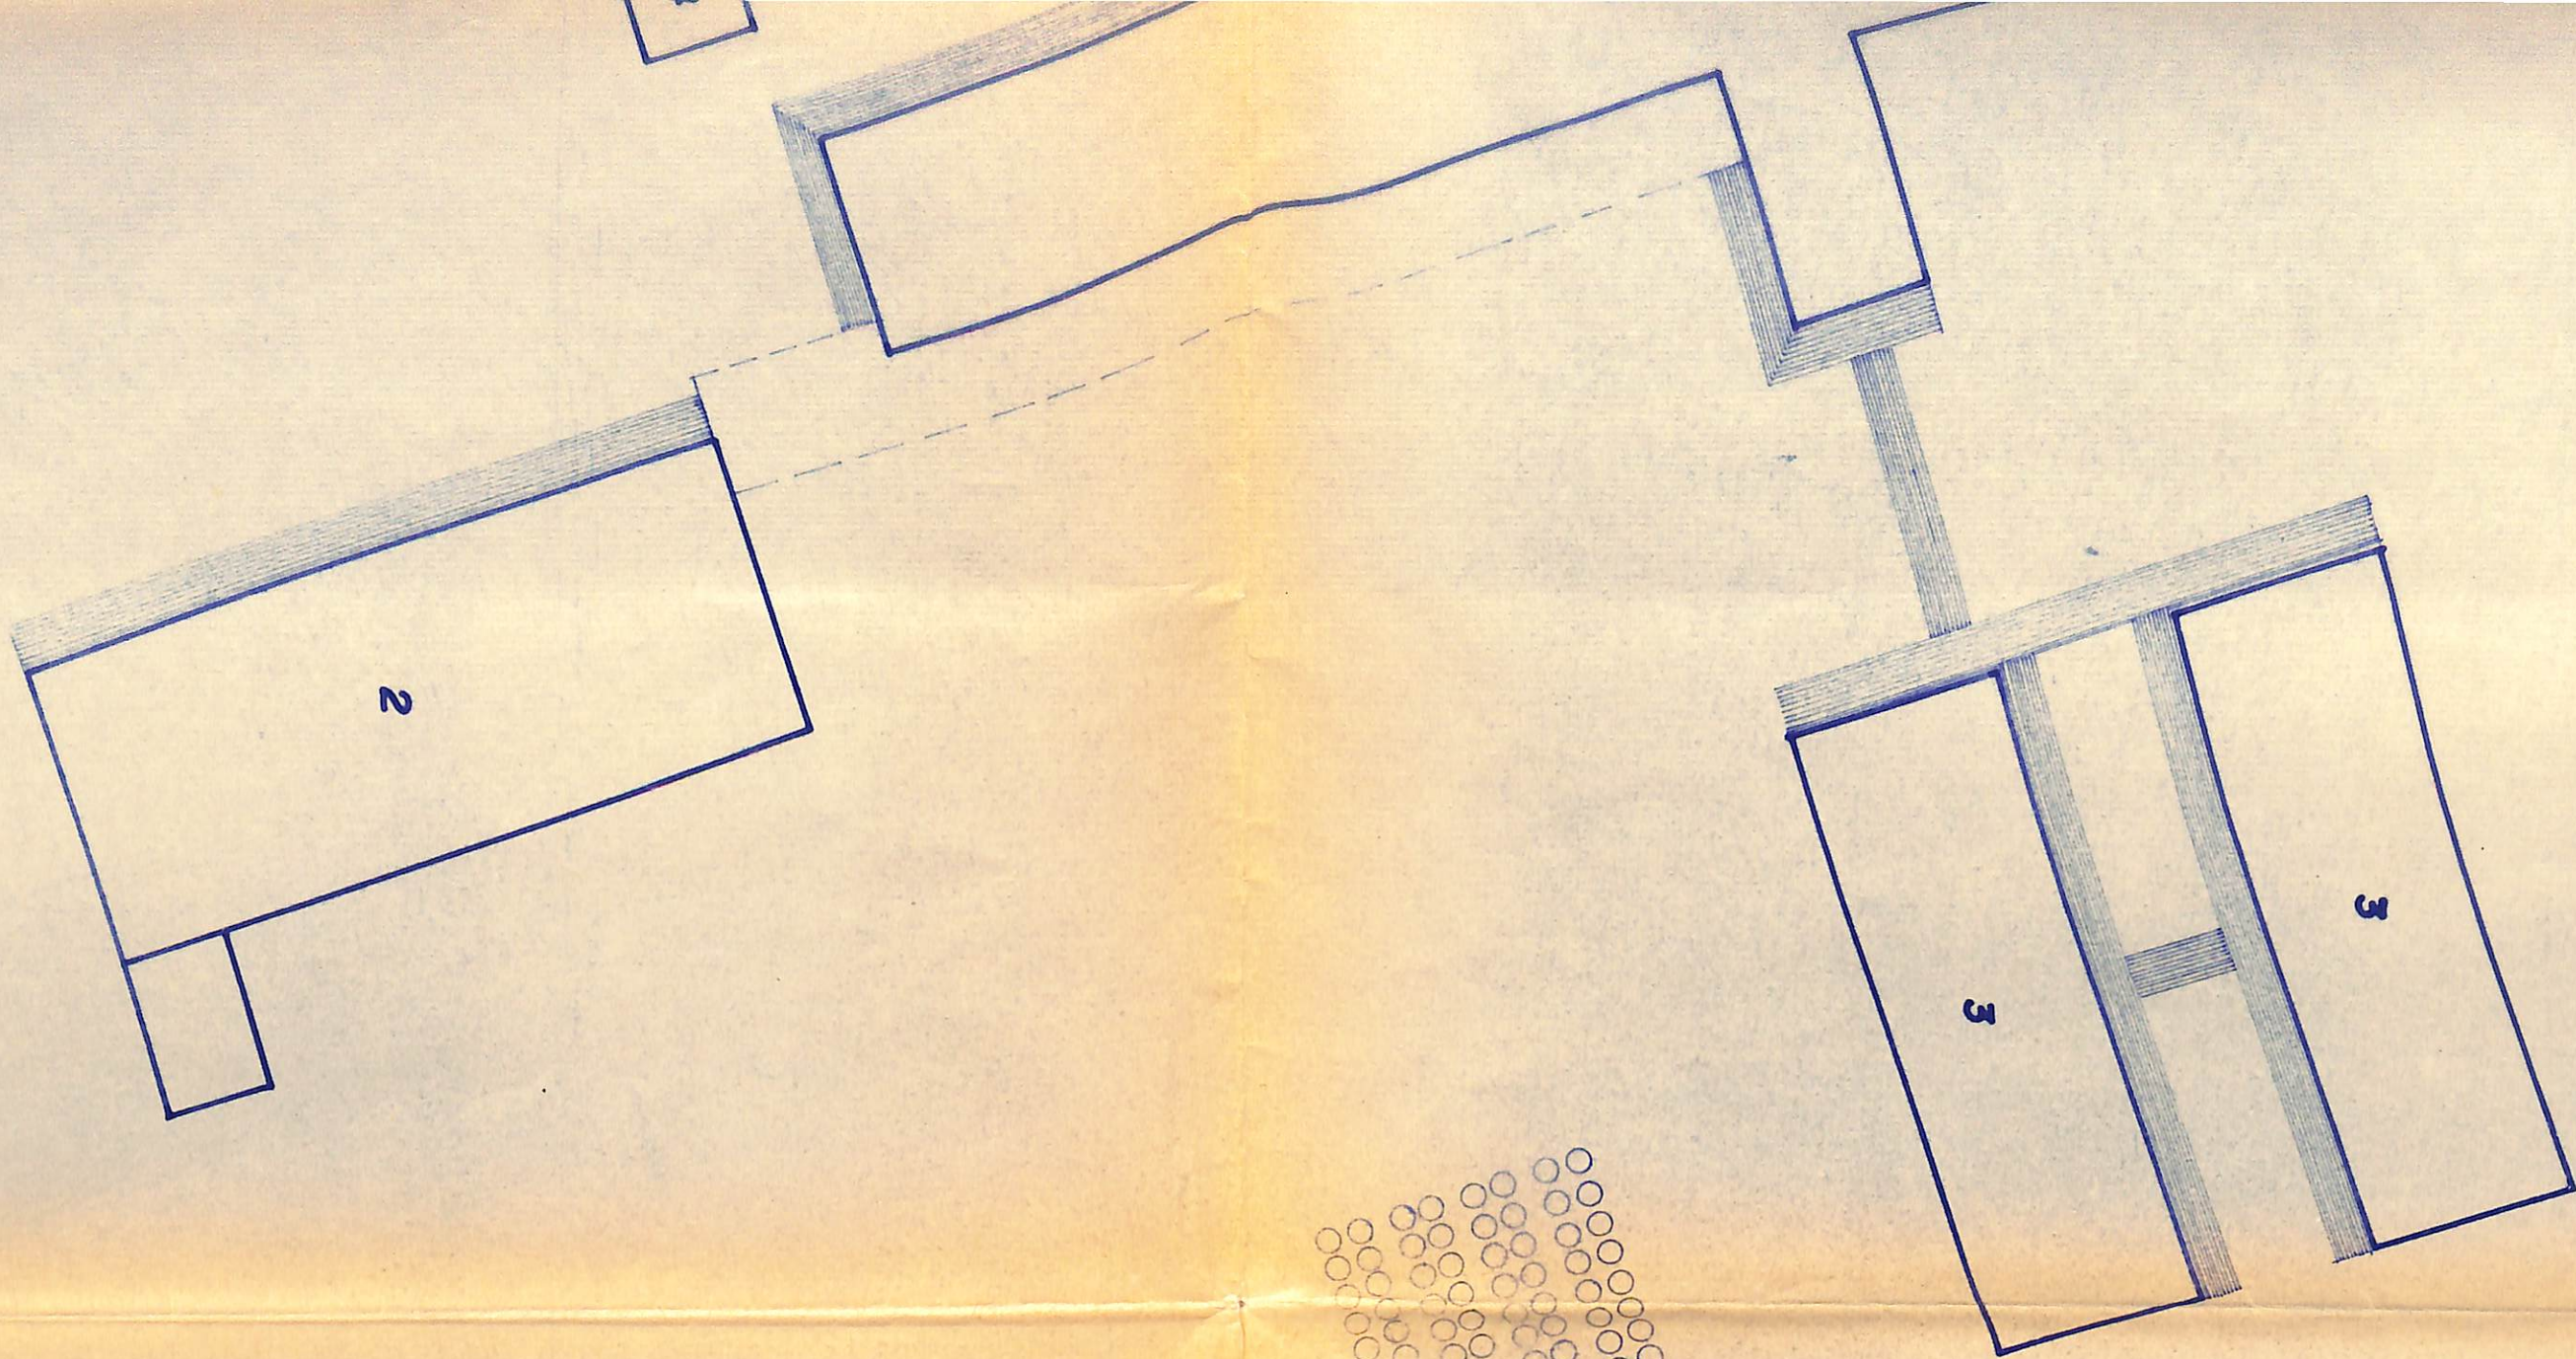

ESTRADA

PARTICULAR

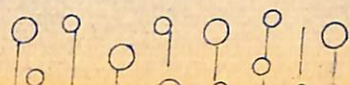

Viaduto

