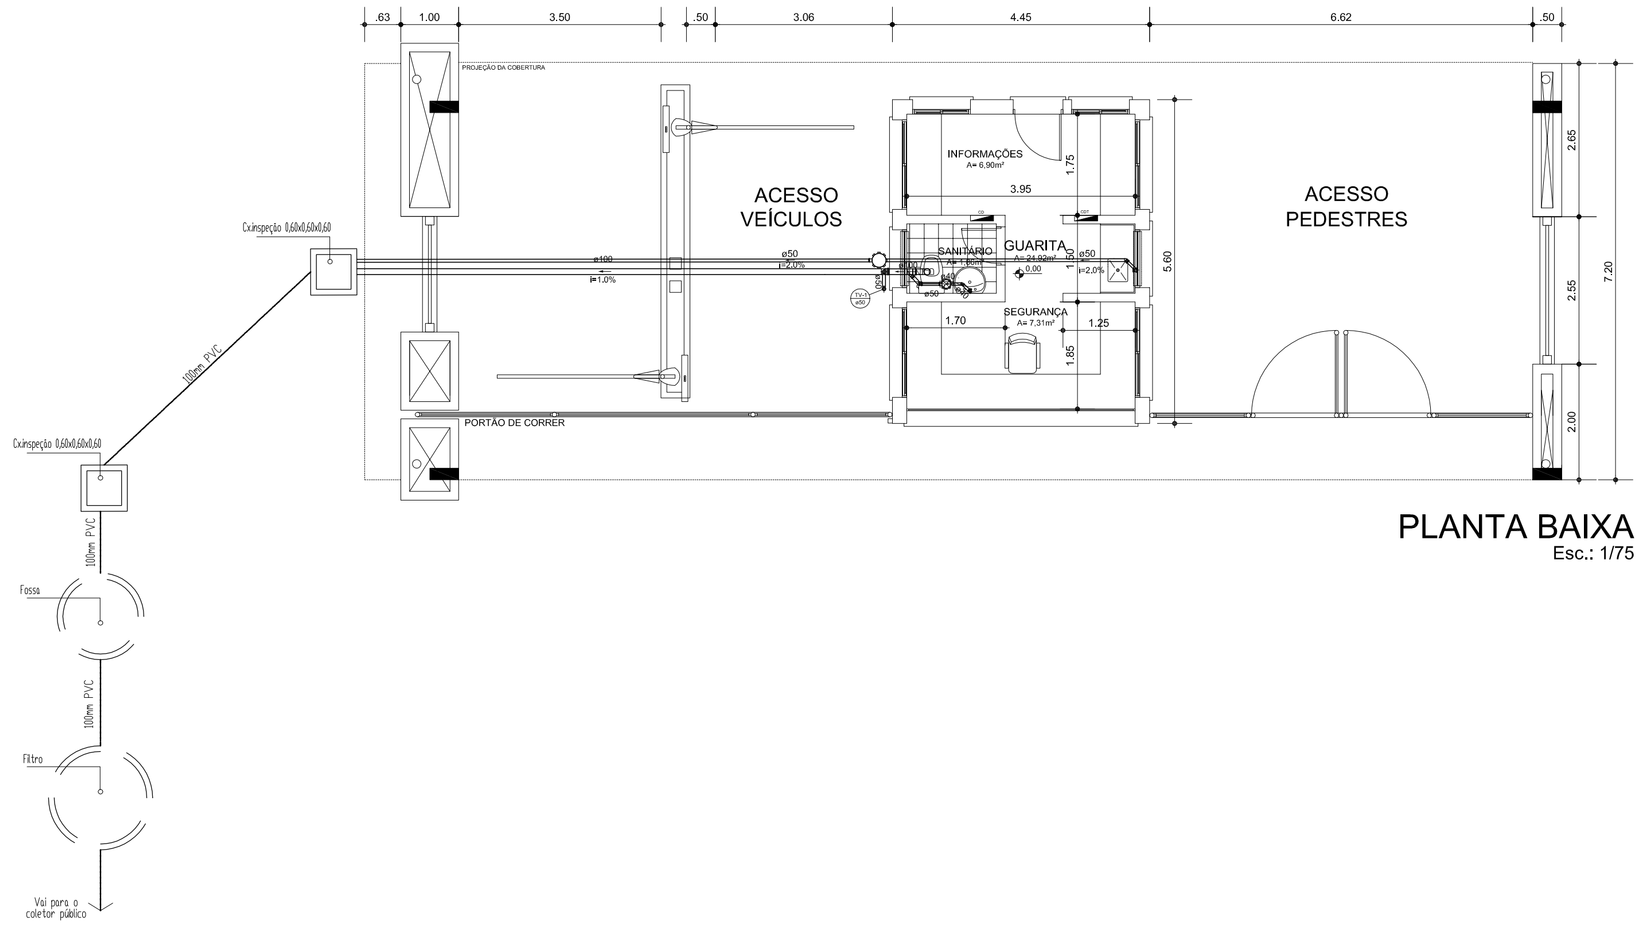

PLANTA BAIXA
Esc.: 1/75

Lista de Materiais		
Esgoto e Ventilação	Caixas de Passagem	
	Caixa de Inspeção esgoto simples CE- 60x60 cm	1 pç
	PVC Acessórios	
	Caixa sifonada 150x150x50 Caixa gordura c/ tampa em aluminio	1 pç
	250x150x50	1 pç
	Sifão de copo p/ P.A e lavatório 1" - 1.1/4" -rosquável	1 pç
	Válvula p/ P.A -lavatório e tanque 1"	1 pç
	PVC Esgoto	
	Curva 90 curta	
	100 mm	1 pç
	40 mm	2 pç
	Joelho 45	
	40 mm	1 pç
	50 mm	2 pç
	Joelho 90 c/anel p/ esgoto secundário	
	40 mm - 1.1/2"	2 pç
	Bolsa de redução	
	50 mm - 40 mm	2 pç
	Junção simples	
	100 mm - 50 mm	1 pç
	Redução excêntrica 100 mm - 50 mm	1 pç
	Tubo rígido c/ ponta lisa	
	100 mm - 4"	11,45 m
	40 mm	1,45 m
	50 mm - 2"	21,45 m
	Tê sanitário	
	50 mm - 50 mm	1 pç
	Joelho 90	
	50 mm	2 pç
	Terminal ventilação 50 mm	1 pç

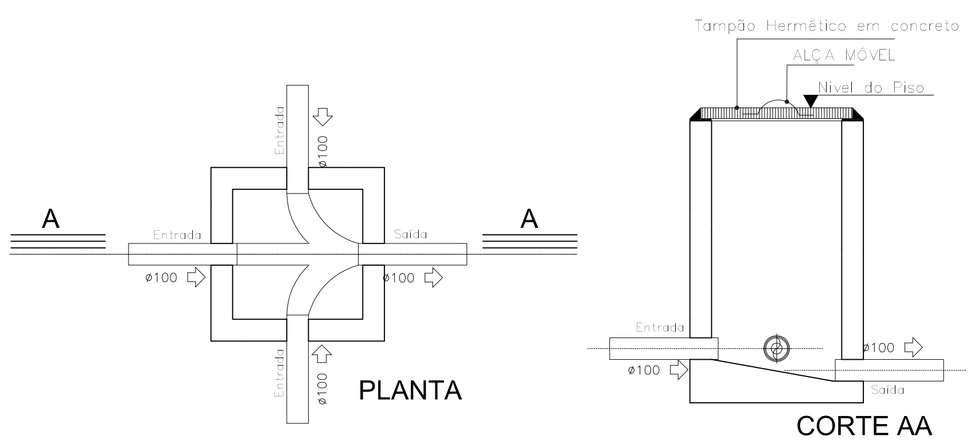

CAIXA DE INSPEÇÃO
E PASSAGEM - ESC. 1:20

01				
REVISÃO	DESCRIÇÃO:	RESPONSÁVEL:	APROVAÇÃO:	DATA:

INSTITUTO FEDERAL DE
EDUCAÇÃO, CIÊNCIA E TECNOLOGIA
RIO GRANDE DO SUL

CÂMPUS BENTO GONÇALVES
Av. Oswaldo Aranha,540
Bairro Juventude da Enologia
BENTO GONÇALVES/RS

ASSUNTO:
PROJETO SANITÁRIO

OBRA: PÓRTICO
CONTEÚDO: PROJETO SANITÁRIO

PROJETO:
CARLOS ANDRÉ SCHWEITZER
Eng. Civil - CREA 126.619
(NOME DO TÉCNICO RESPONSÁVEL)
Arquiteto - CREA XXXXXX

EXECUÇÃO:
(NOME DO TÉCNICO RESPONSÁVEL)
Arquiteto - CREA XXXXXX
(NOME DO TÉCNICO RESPONSÁVEL)
Arquiteto - CREA XXXXXX

PROPRIETÁRIO:
INSTITUTO FEDERAL DO RIO GRANDE DO SUL - dpot@ifrs.edu.br

ARQUIVO: BENTO_PROJ_PÓRTICO_HIDRÁULICO.DWG
ESCALA: INDICADA
ÁREA CONSTRUÍDA: -
DESENHO: CARLOS
DATA: 27/06/2013
PRANCHA: S01

FORMATO A1

ISAR ESPESSURAS
\BAIXO EM PRETO

Cor des.	Esp. (mm)	Cor des.
1	0,1	07
2	0,2	07
3	0,3	07
4	0,4	07
5	0,5	07
6	0,6	07
7	0,2	07
8	0,1	07
9	0,1	07

ISAR ESPESSURAS
\BAIXO EM CORES

10	0,15	01
92	0,15	02
50	0,15	02
74	0,15	74
90	0,15	03
130	0,15	04
170	0,15	05
220	0,15	06

ISAR ESPESSURAS
\BAIXO EM CINZA

250	0,15	08E
251	0,15	09E
252	0,15	0AE
253	0,15	0BE
254	0,15	0CE
255	0,15	0DE