


ESCOLA DE VITICULTURA E ENOLOGIA  
DE  
BENTO GONÇALVES

PREDIO ANEXO (Alojamento)

ANDAR SUPERIOR FLAVIO ABREU DE OLIVEIRA

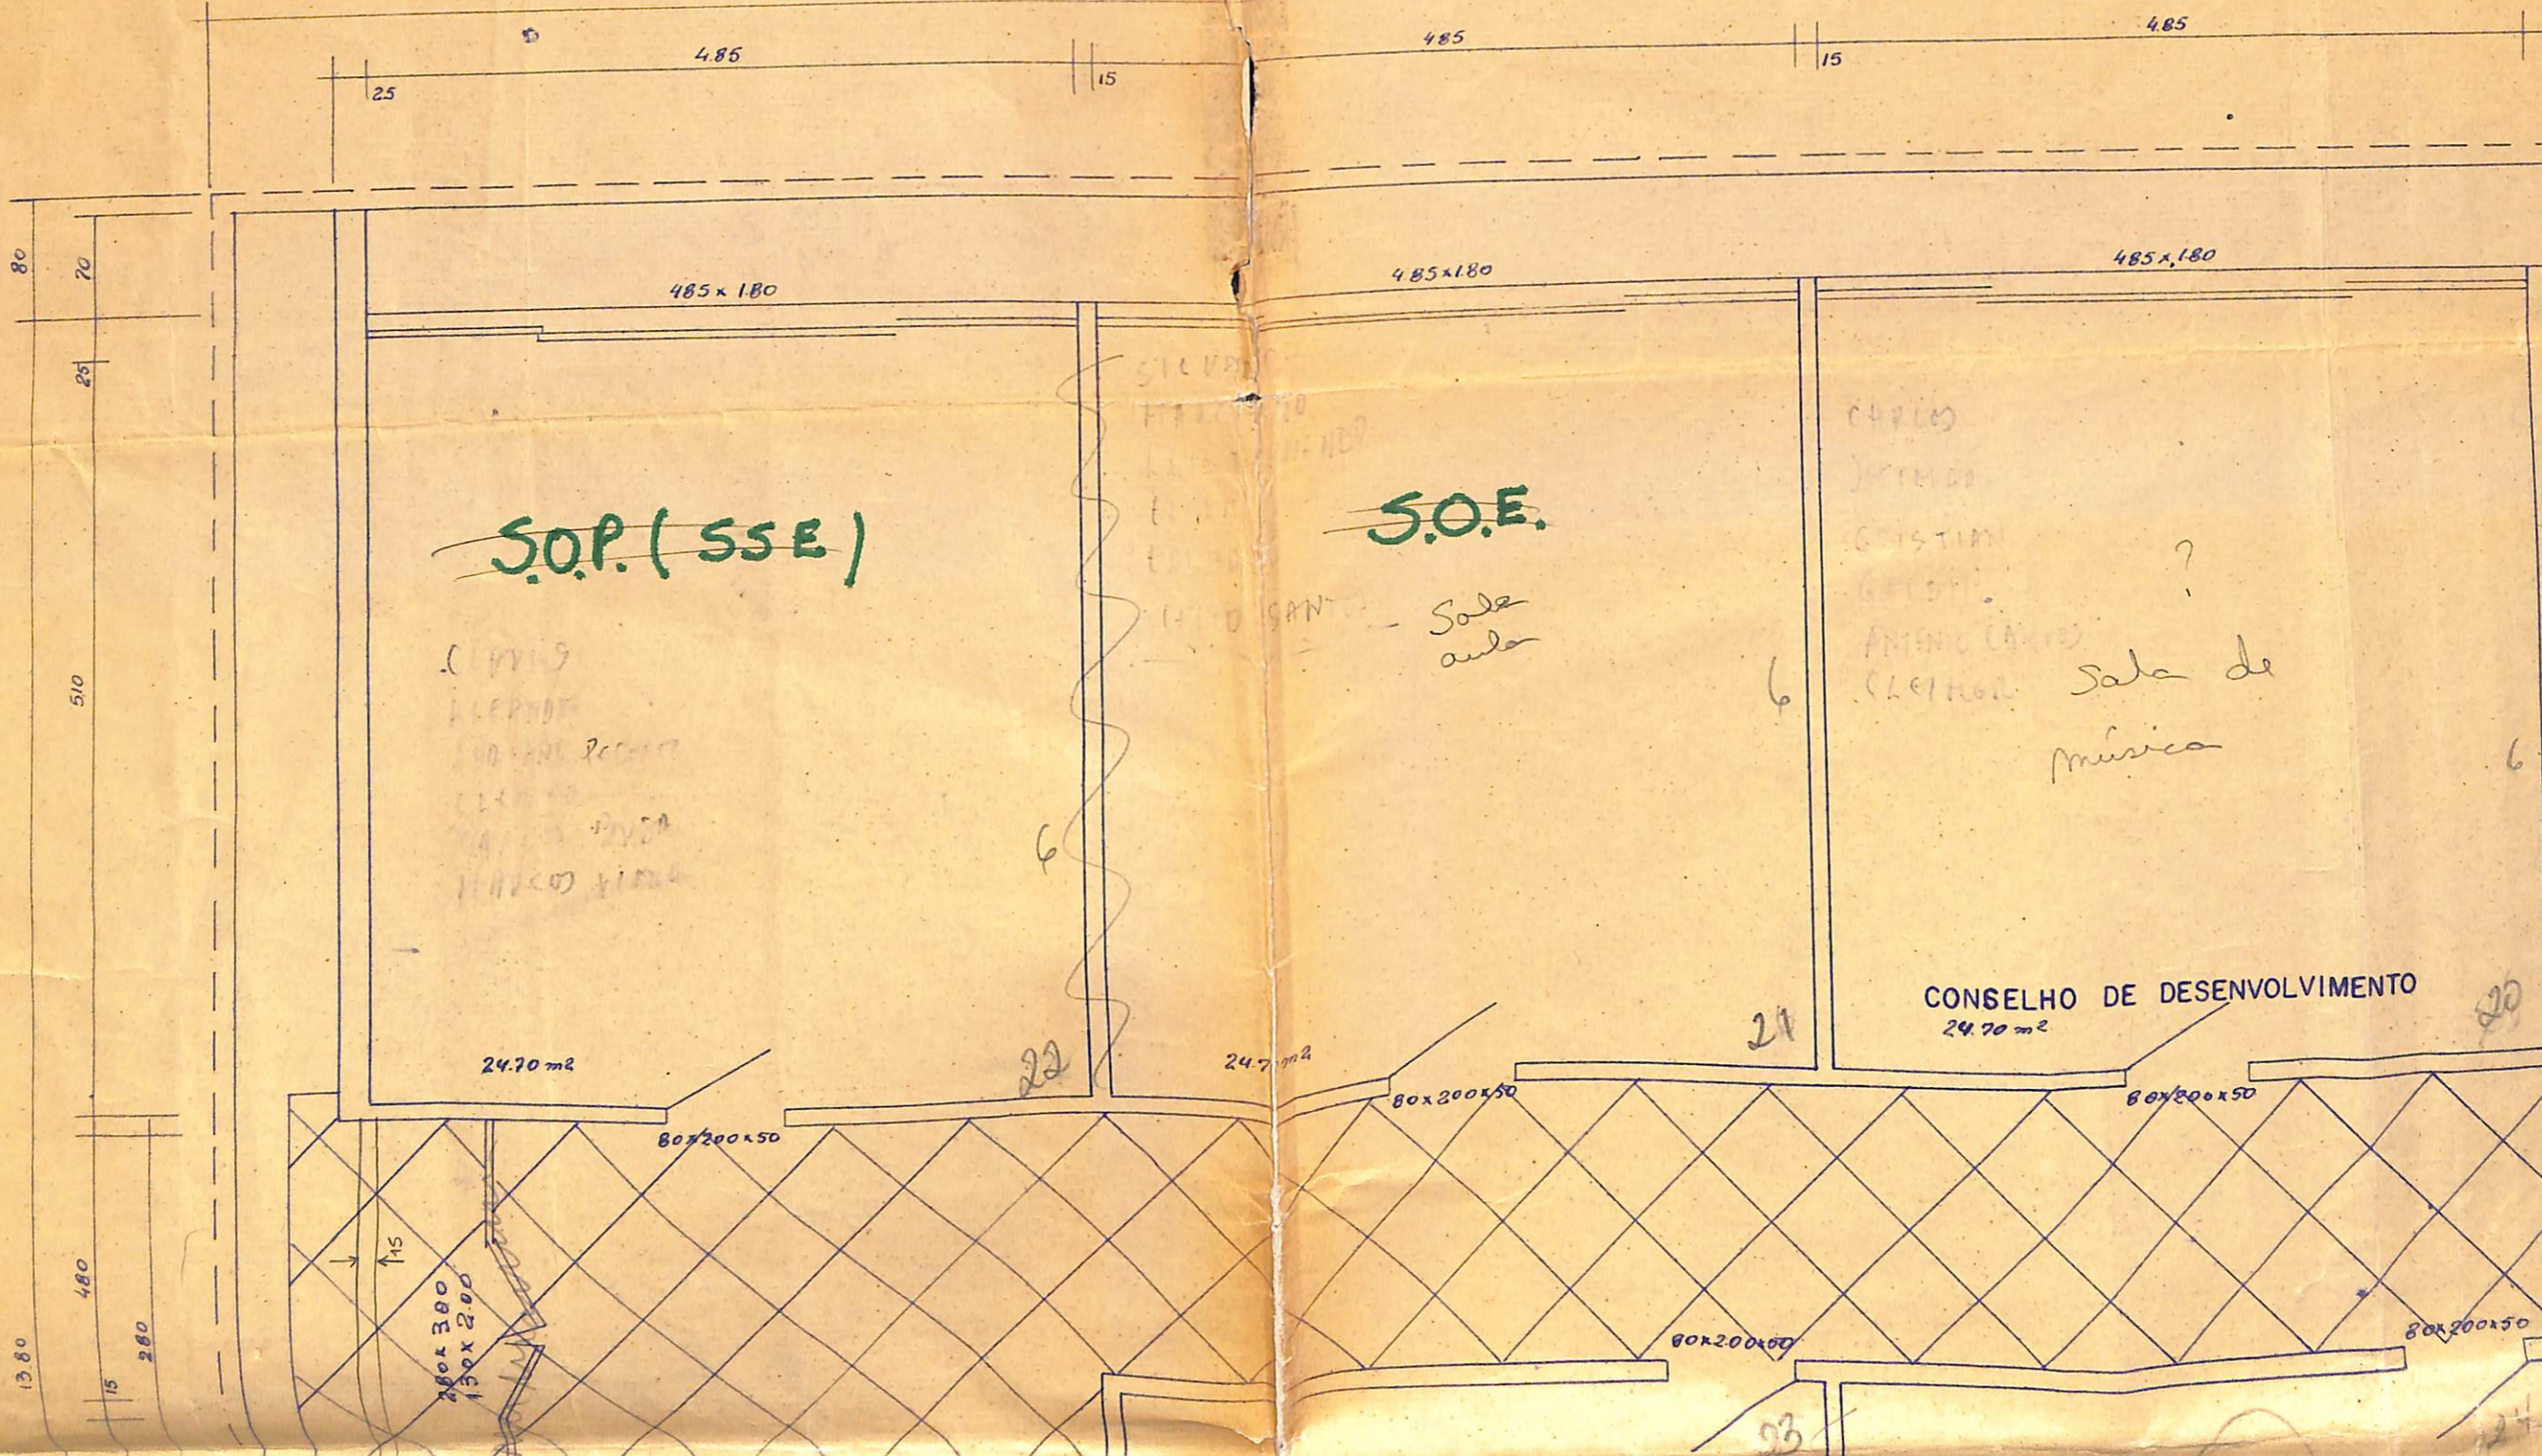

**S.O.P. (SSE)**


24.70 m<sup>2</sup>

**S.O.E.**

CARLOS  
 JORGE  
 CRISTINA  
 GUSTAVO ?  
 ANTONIO CARLOS  
 CELIA Sala de música

24.70 m<sup>2</sup>

CONSELHO DE DESENVOLVIMENTO  
 24.70 m<sup>2</sup>

80  
 70  
 25  
 510  
 15  
 480  
 280  
 13.80

15  
 280 x 380  
 150 x 200

80 x 200 x 50

80 x 200 x 50

80 x 200 x 50

80 x 200 x 50

80 x 200 x 50

6

22

Sala aula

6

21

6

20

23

24

5195

485

485

485

485 x 180

485 x 180

485 x 180

4 Bio  
Módulo de Física  



DEPTO ECONOMIA  
24.70 m<sup>2</sup>

DEPTO CIENCIAS  
24.70 m<sup>2</sup>

FUND. EDUCACIONAL  
24.70 m<sup>2</sup>

C I R C U L A Ç Ã O

(Não)

80x200x50

80x200x50

80x200x50

120x200x50

4.85

4.85

4.85

4.85

4.85x1.80

4.85x1.80

4.85x1.80

4.85x1.80

60 alunos

Sala de aula

DEPTO LETRAS  
24.70 mc

BIBLIOTECA  
24.70 mc

BIBLIOTECA  
24.70 mc

BIBLIOTECA  
- 24.70 mc

Sala Topo.

ao freixo representar o piso)

80x200x50

80x200x50

80x200x50

80x200x50

80x200x50

80x200x50

80x200x50

6



6

6

16

15

14

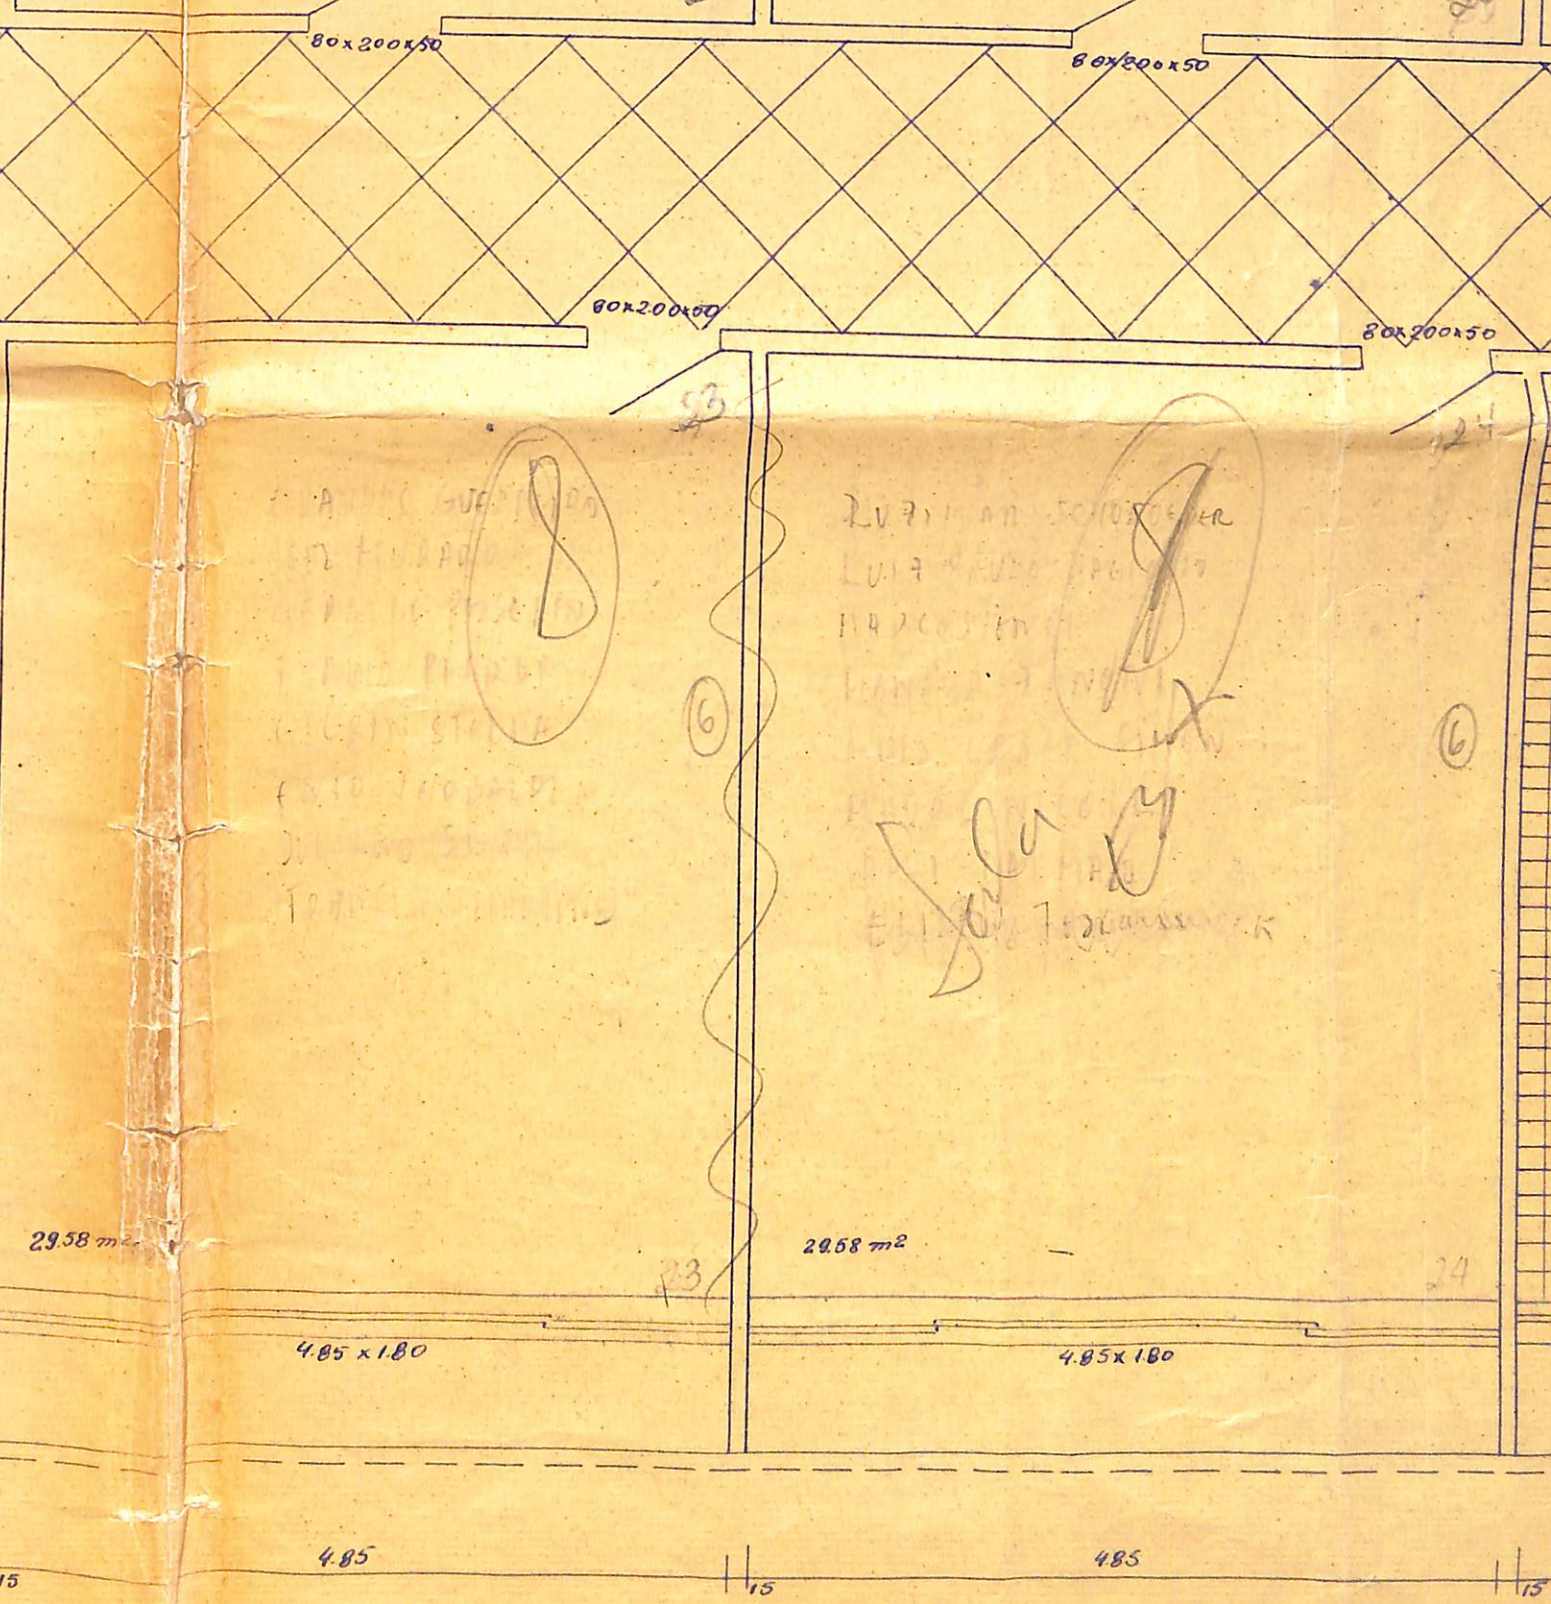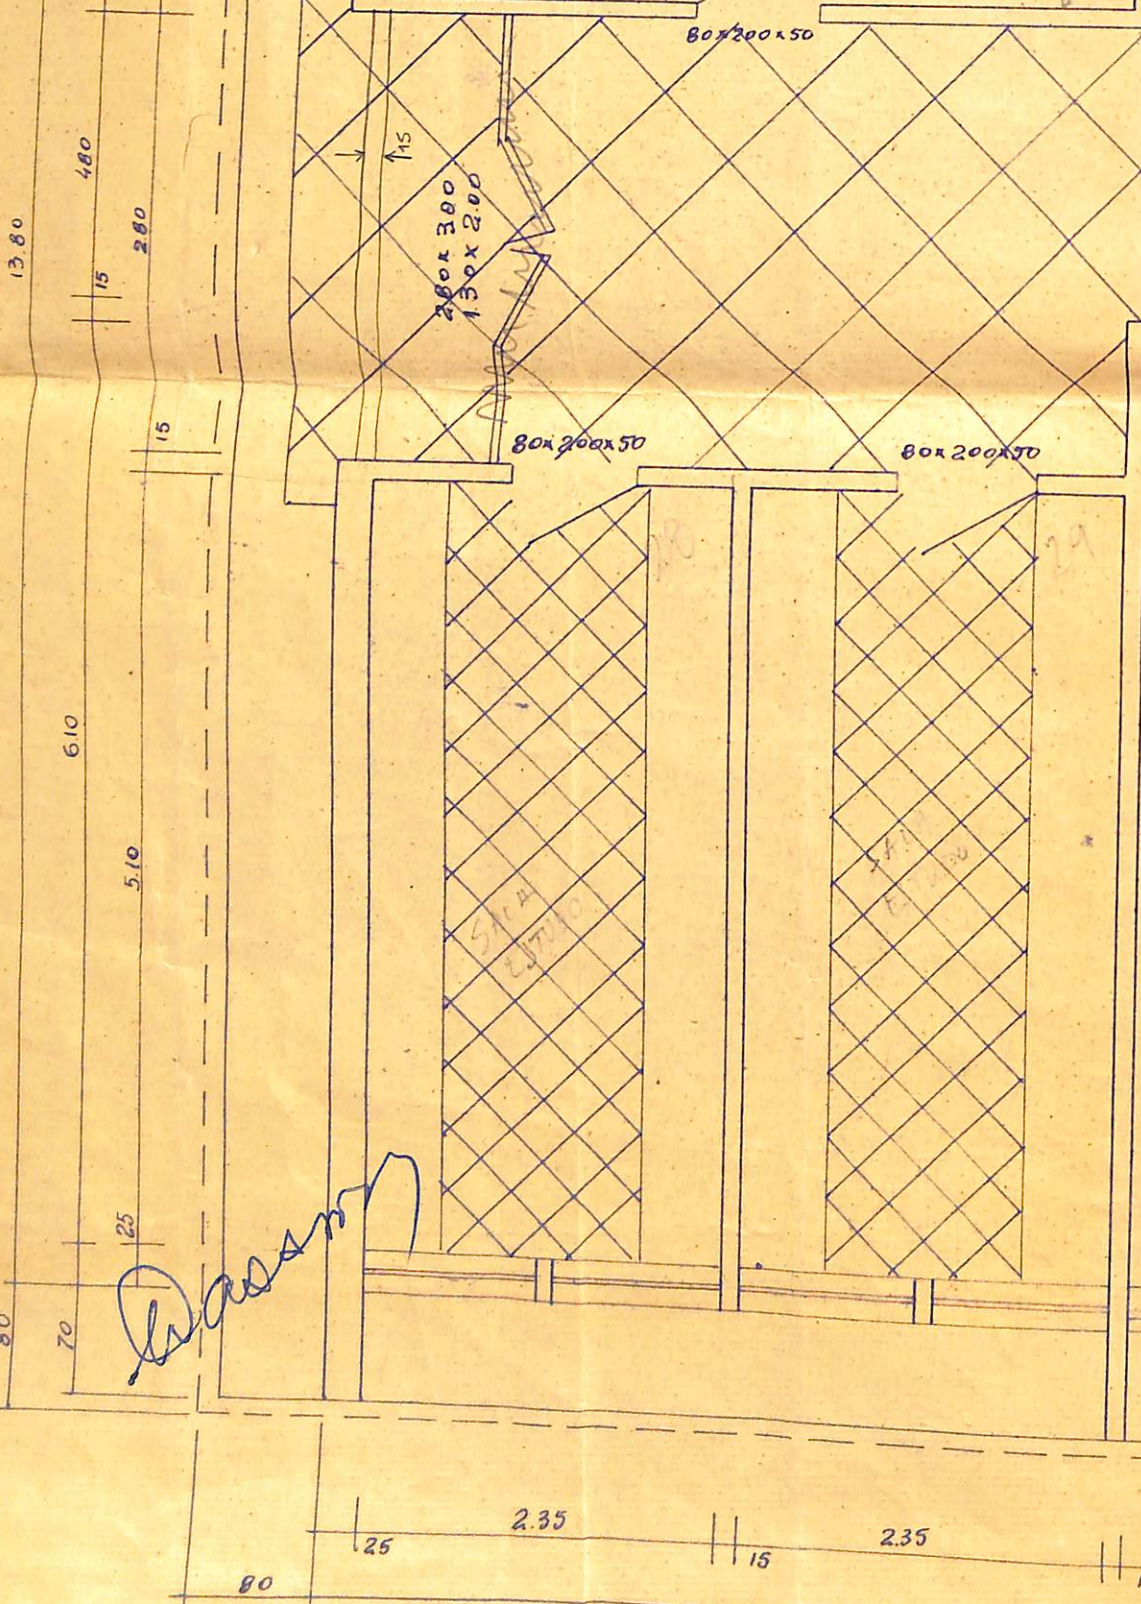

2071101  
LUIZ  
1420510

*[Handwritten signature]*  
Eduardo T. de A. S. K

29.58 m<sup>2</sup>

4.85 x 1.80

24

4.85

1.15

4.85

1.15


5.10 ou 6,10?


50.35

PLANTA BAIXA

ESC. — 1.50

ÁREA DE CONST

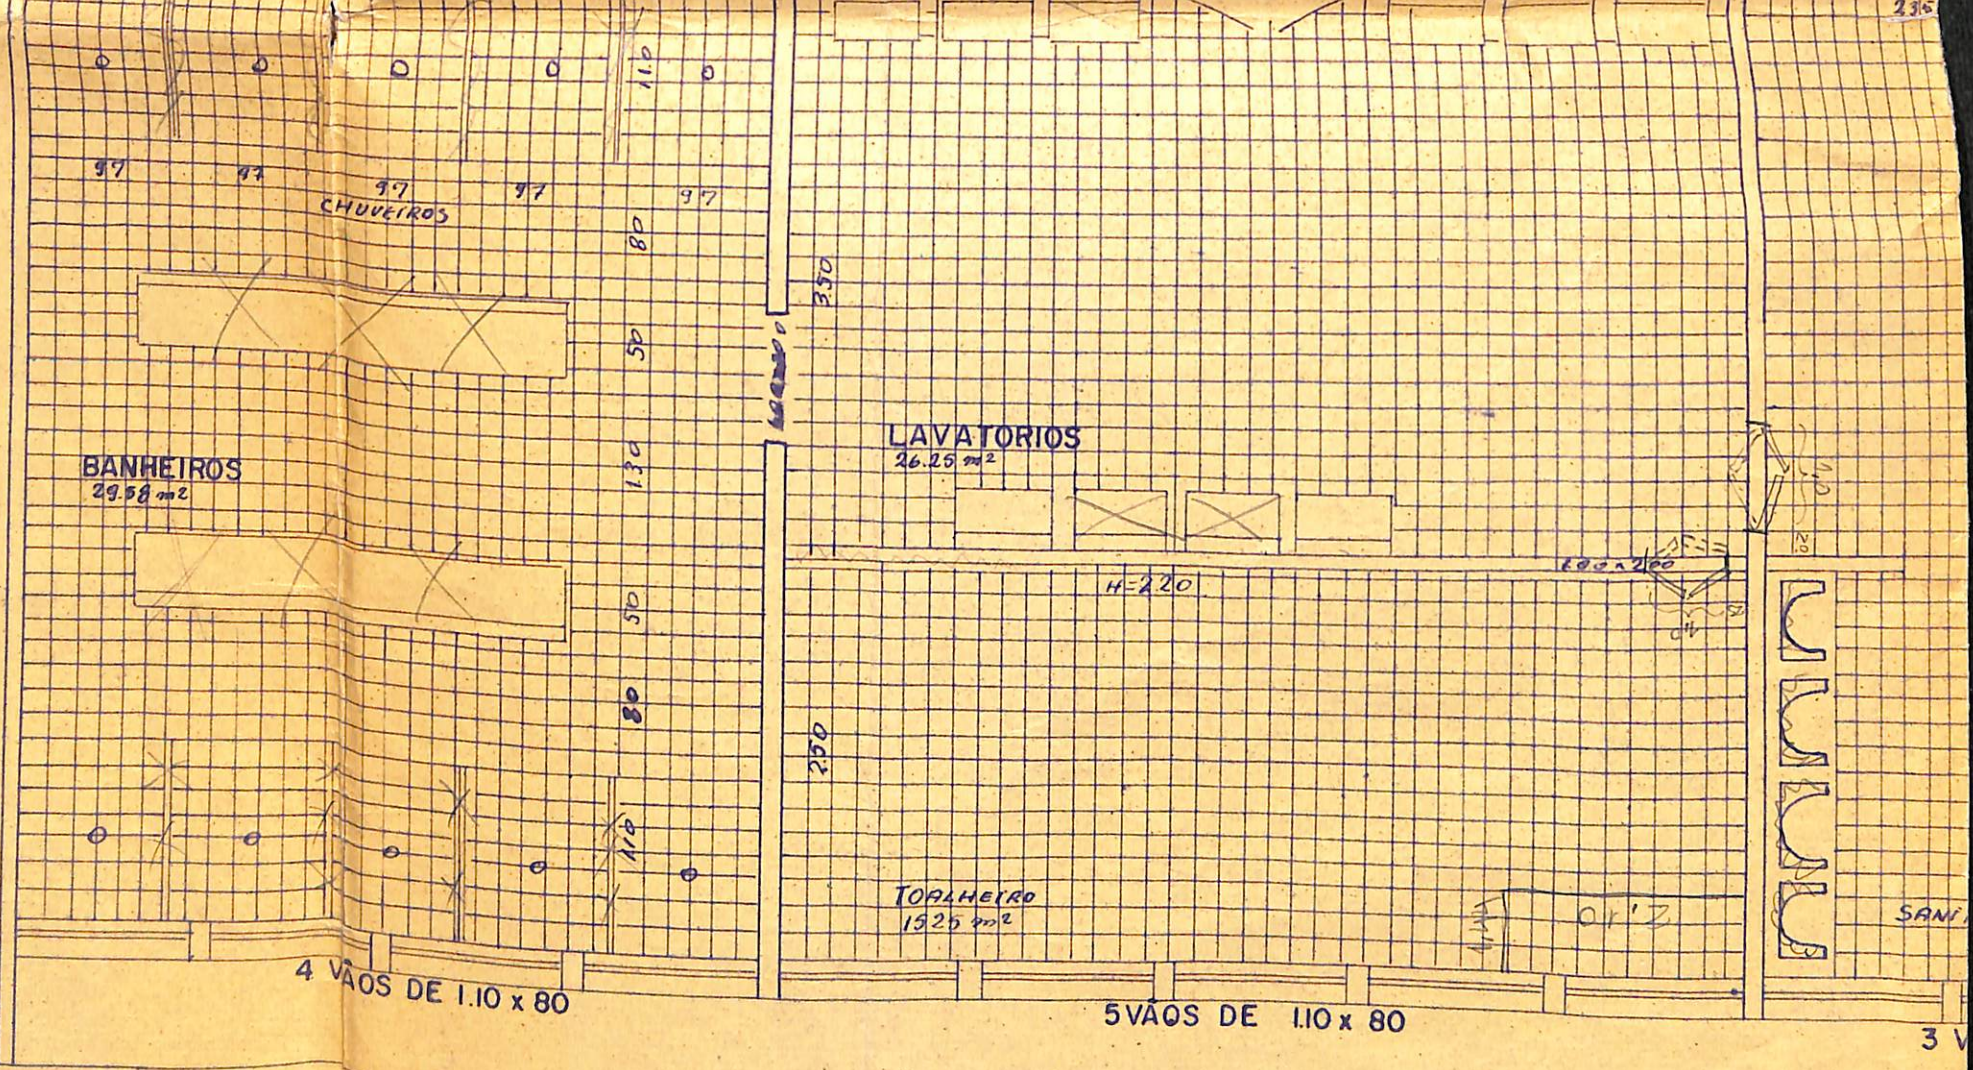

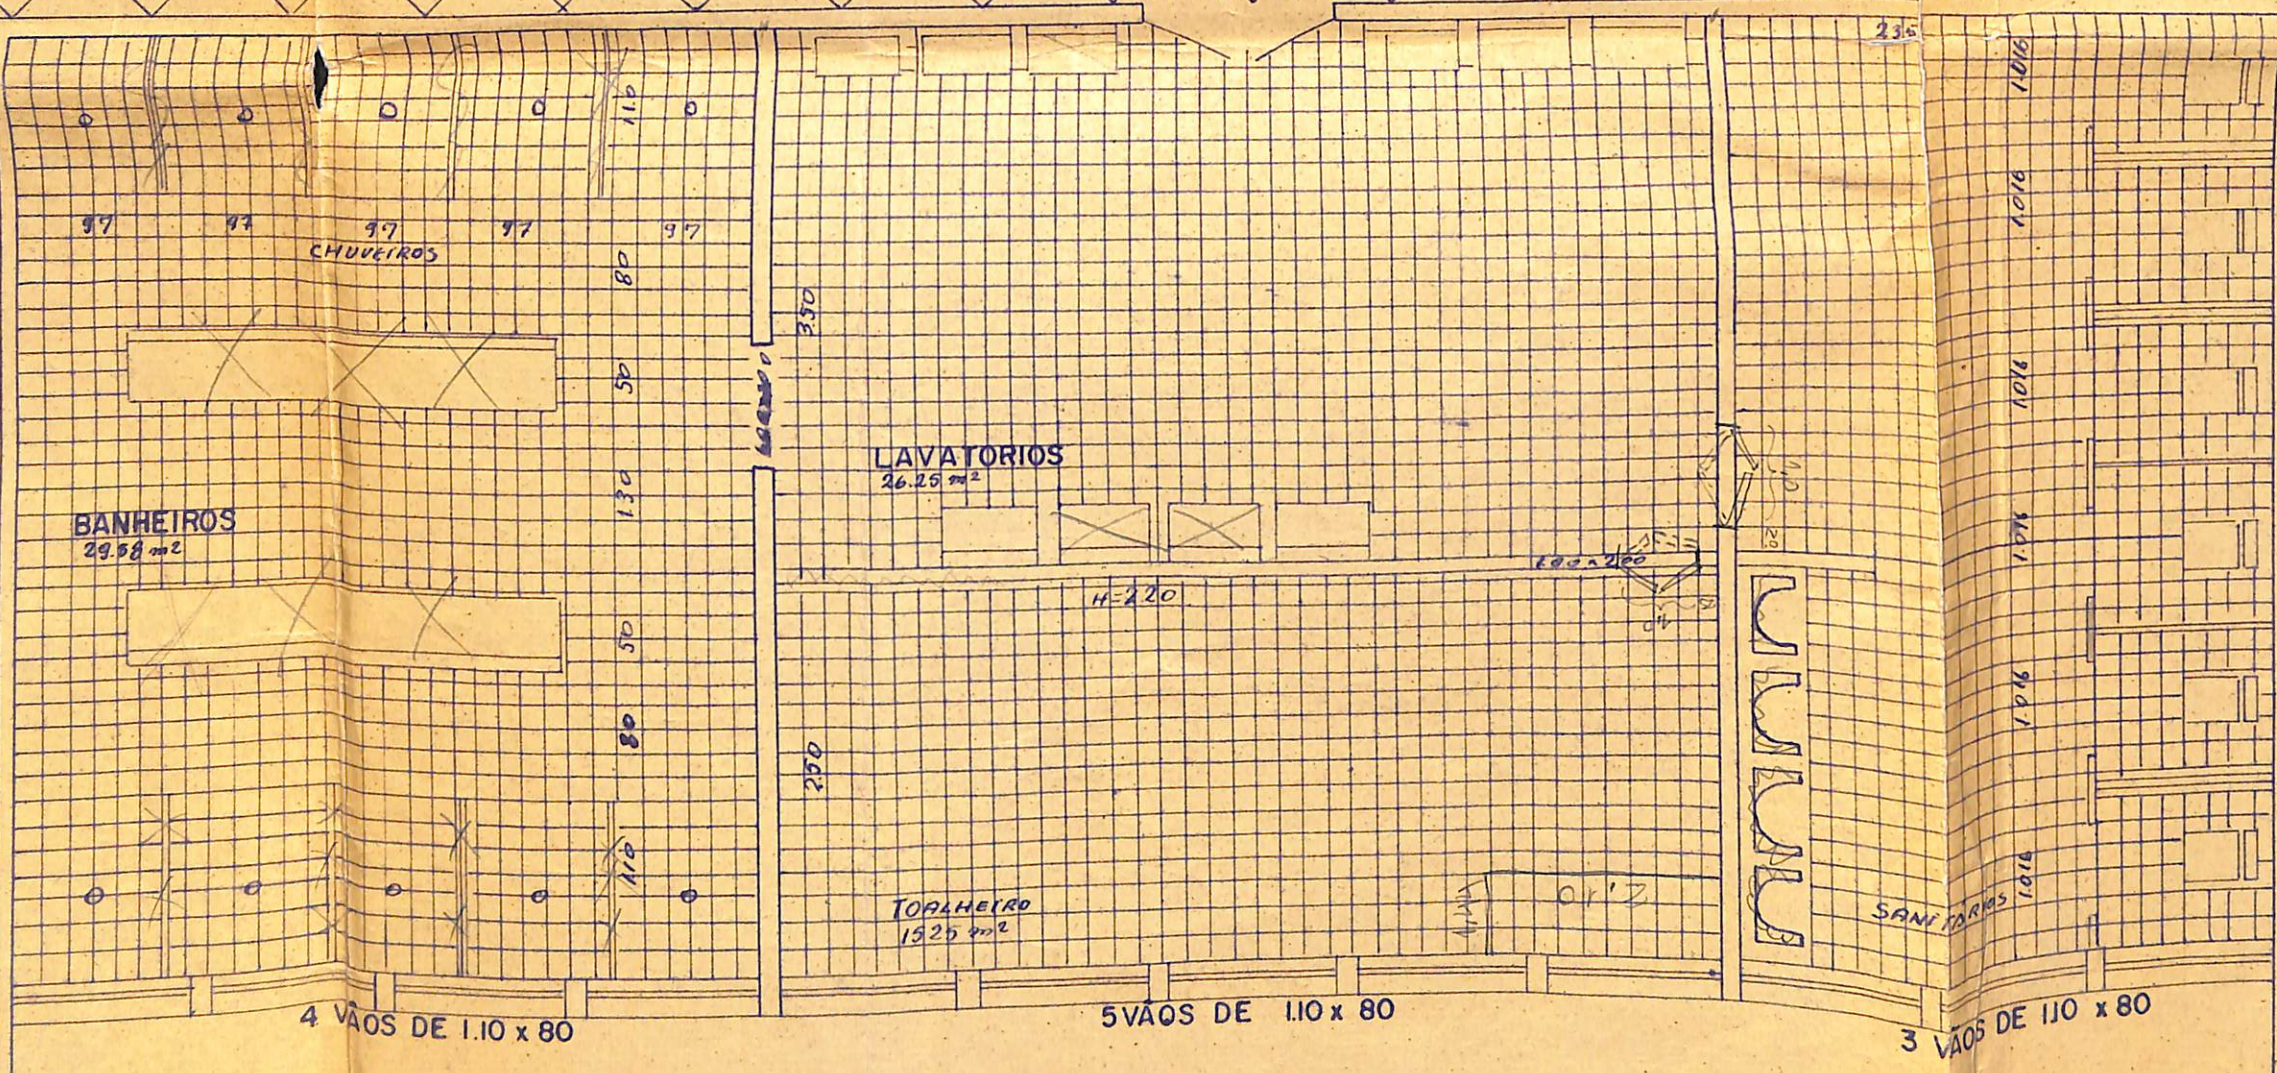

28

6

Sala de aula

DBPTO. EDUCAÇÃO  
29.58 m<sup>2</sup>

4.85 x 1.80

1.85      1.15      5.10 ou 6.10?      3.60      1.15

50.35      4.85

PLANTA BAIXA  
ESC. — 1.50

ÁREA DE CONSTRUÇÃO = 695,00 M<sup>2</sup>



