

COAGRI

COLÉGIO DE VITICULTURA E ENOLOGIA
DE BENTO GONÇALVES _____ R.S.

3

CANTINA DE VINIFICAÇÃO _____ ANTE-PROJETO


CORTE ESQUEMÁTICO — ELEVAÇÃO _____ ESCALA 1:50
ESCALA 1:200

ARQUITETO — PAULO OSCAR FRANKE
ARQUITETA — VILMA SEGALA FRANKE

PROJETO:


Paulo Oscar Franke

PROPRIETÁRIO:

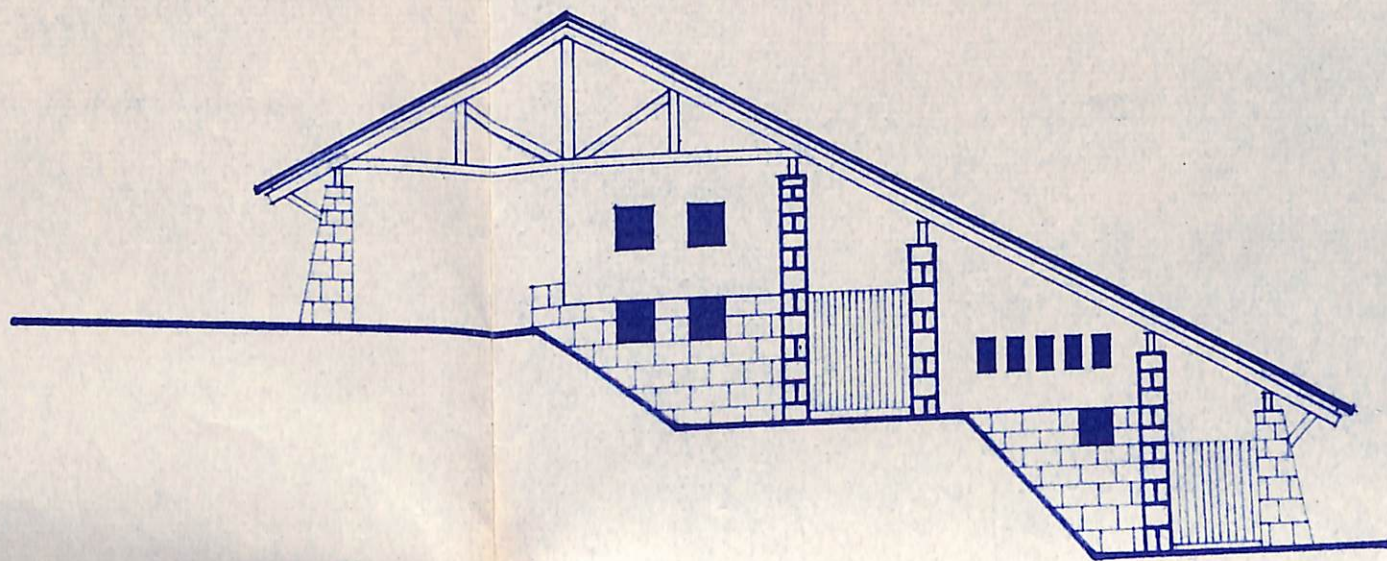

ELEVAÇÃO NORDESTE

ESCALA 1:200

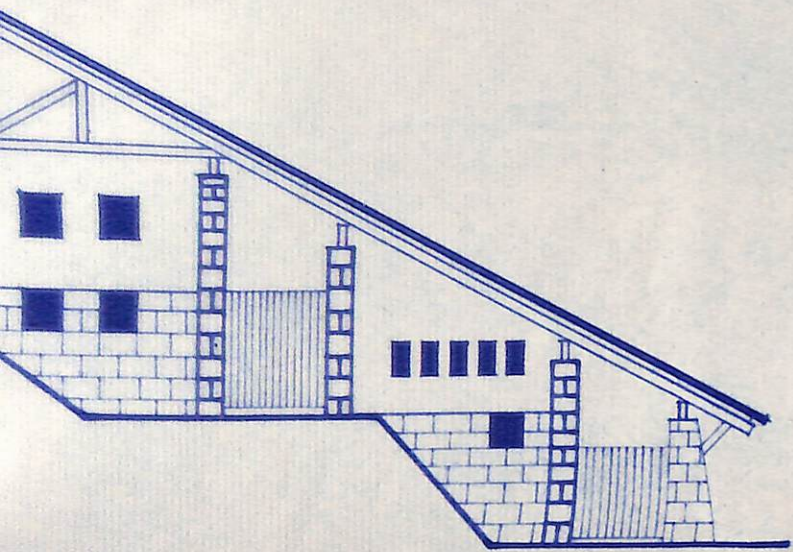

ORDESTE

ESTRUTURA EM MADEIRA COM
PINTURA DE ÓLEO QUEIMADO.

ALVENARIA DE TIJOLOS COM REVESTIMENTO
DE EMBOÇO REGUADO.

ALVENARIA DE
PEDRA TRIANGULAR

PILETAS DE
FERMENTAÇÃO
EM CONCRETO ARMADO

TODAS AS PAREDES COM
REVESTIMENTO DE AZULEJO ATÉ 2,00

ESTRUTURA EM MADEIRA COM
PINTURA DE ÓLEO QUEIMADO.


LOS COM REVESTIMENTO
QUADO.


PILETAS DE
FERMENTAÇÃO
EM CONCRETO ARMADO

GAROLA

TODAS AS PAREDES COM
REVESTIMENTO DE AZULEJO ATÉ 2,00 m

CORTE TRANSVERSAL - RECE
ESCALA 1:50

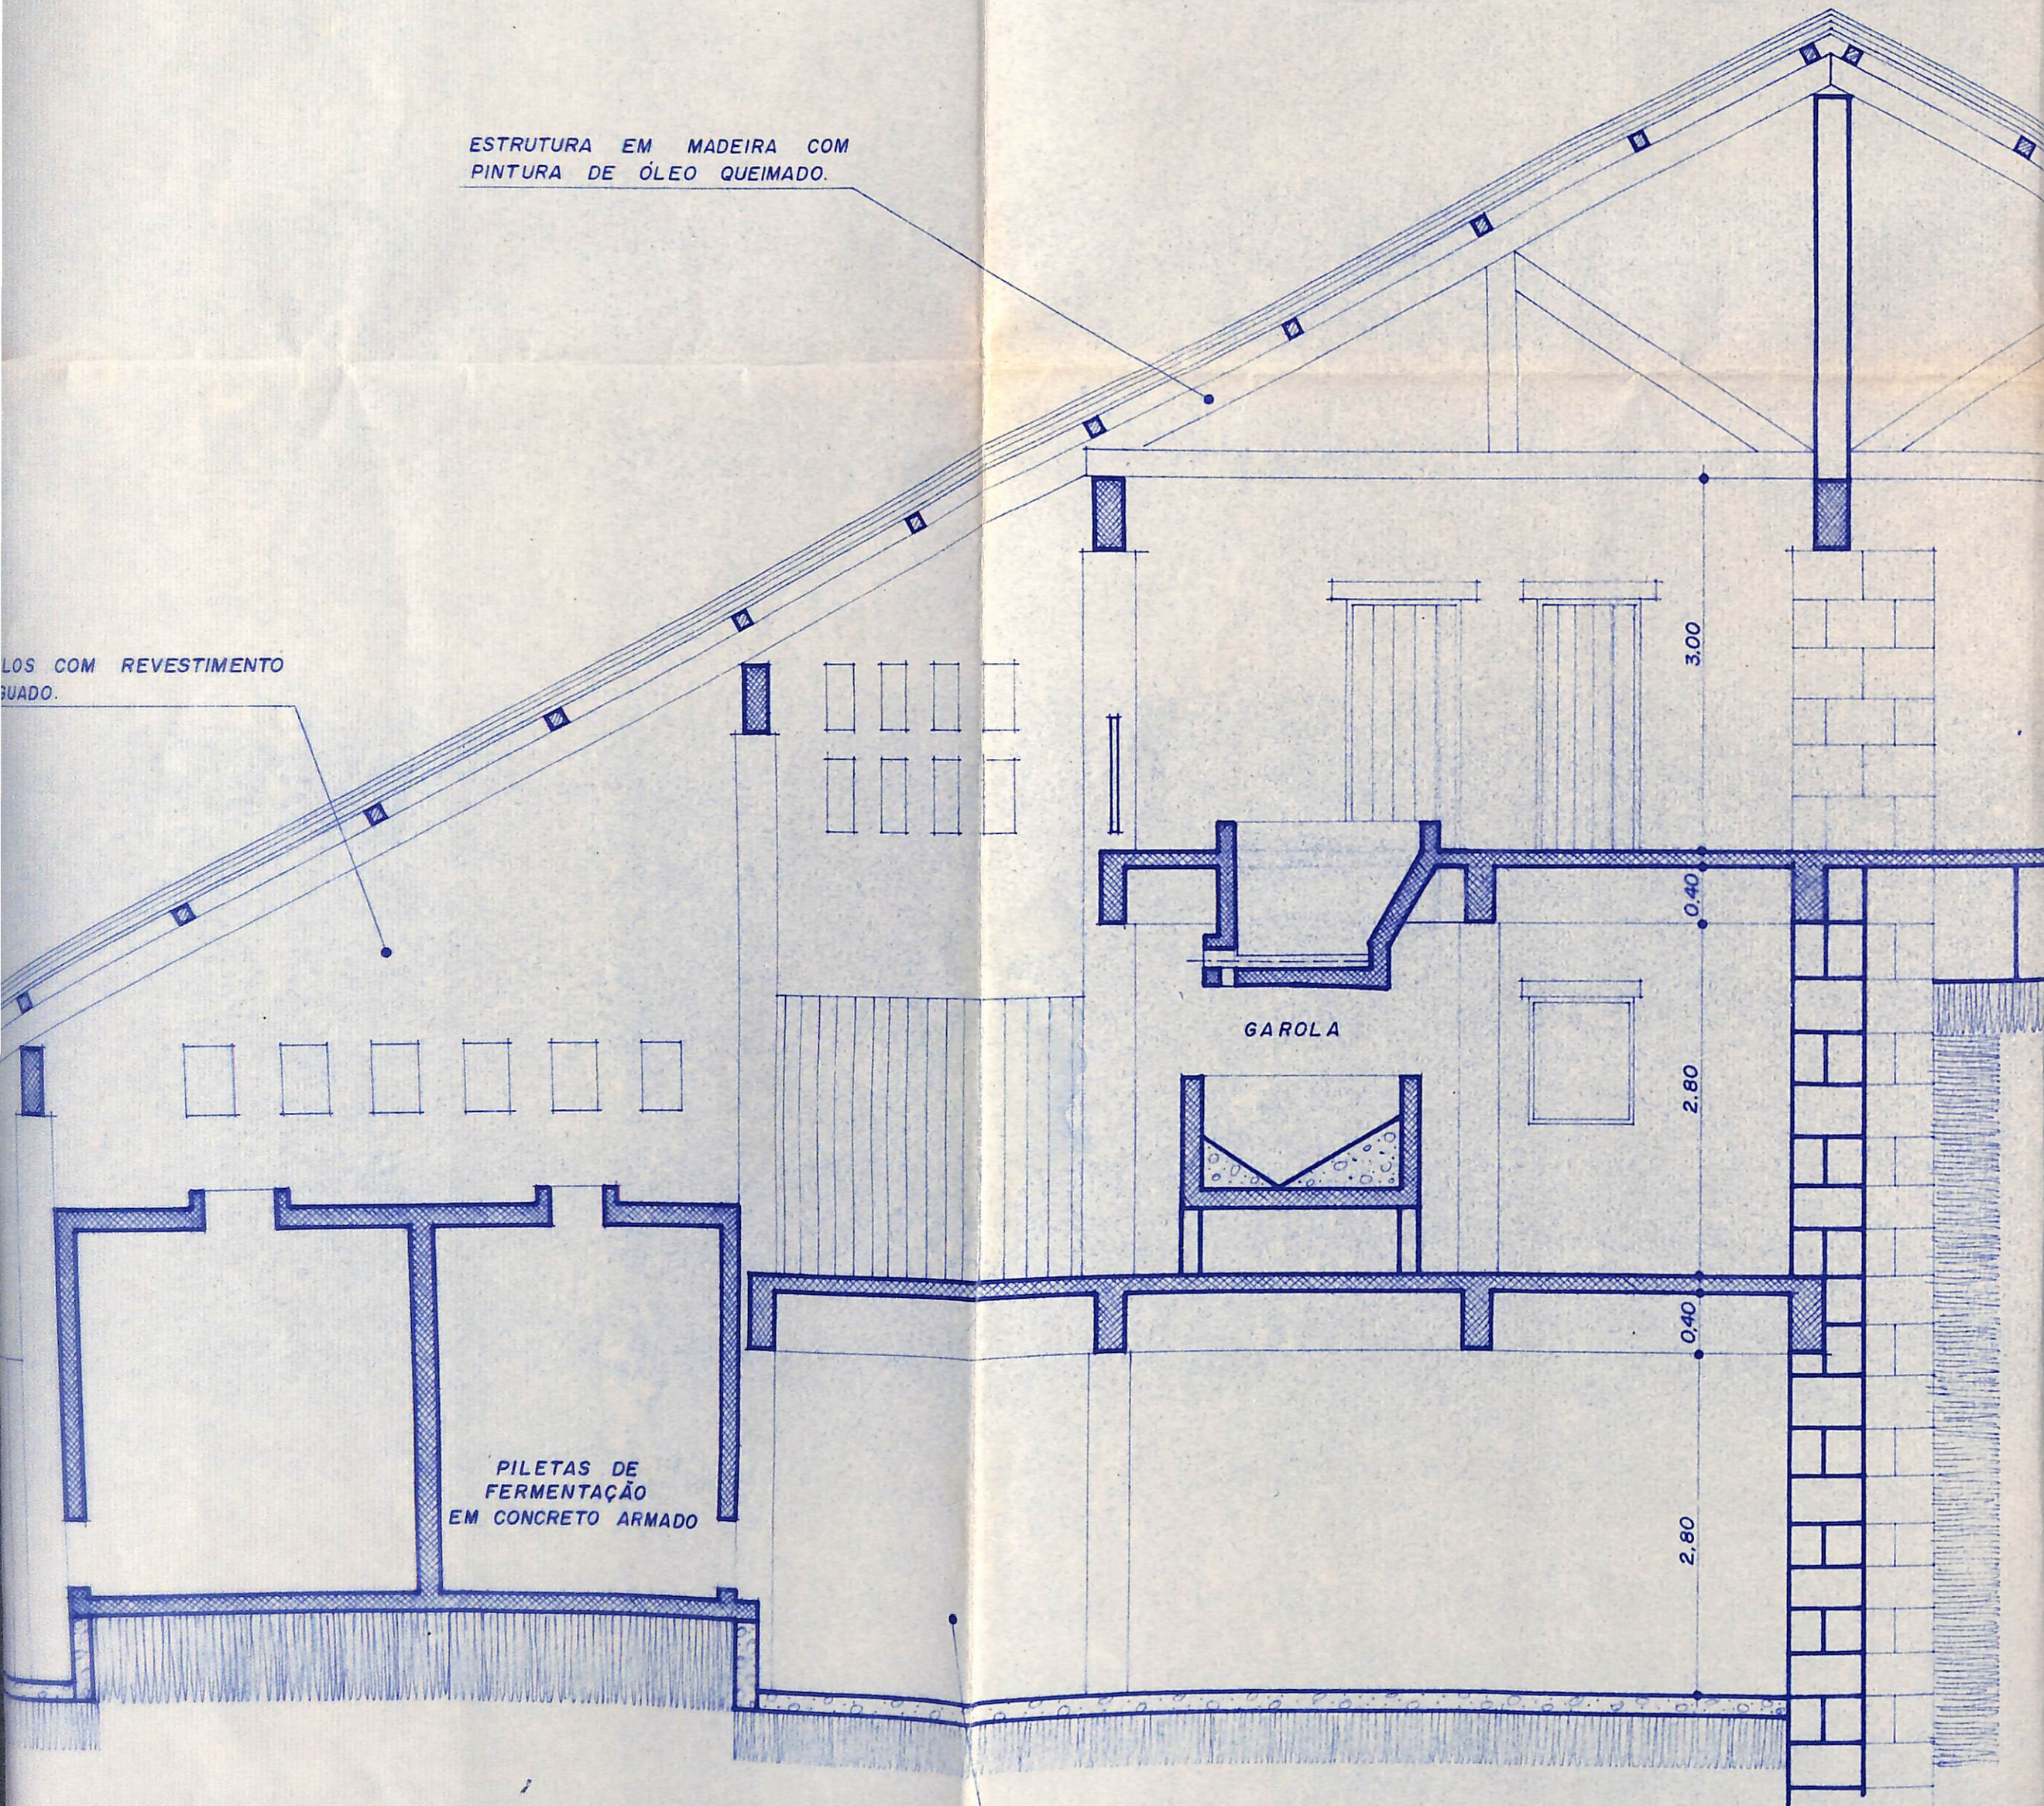

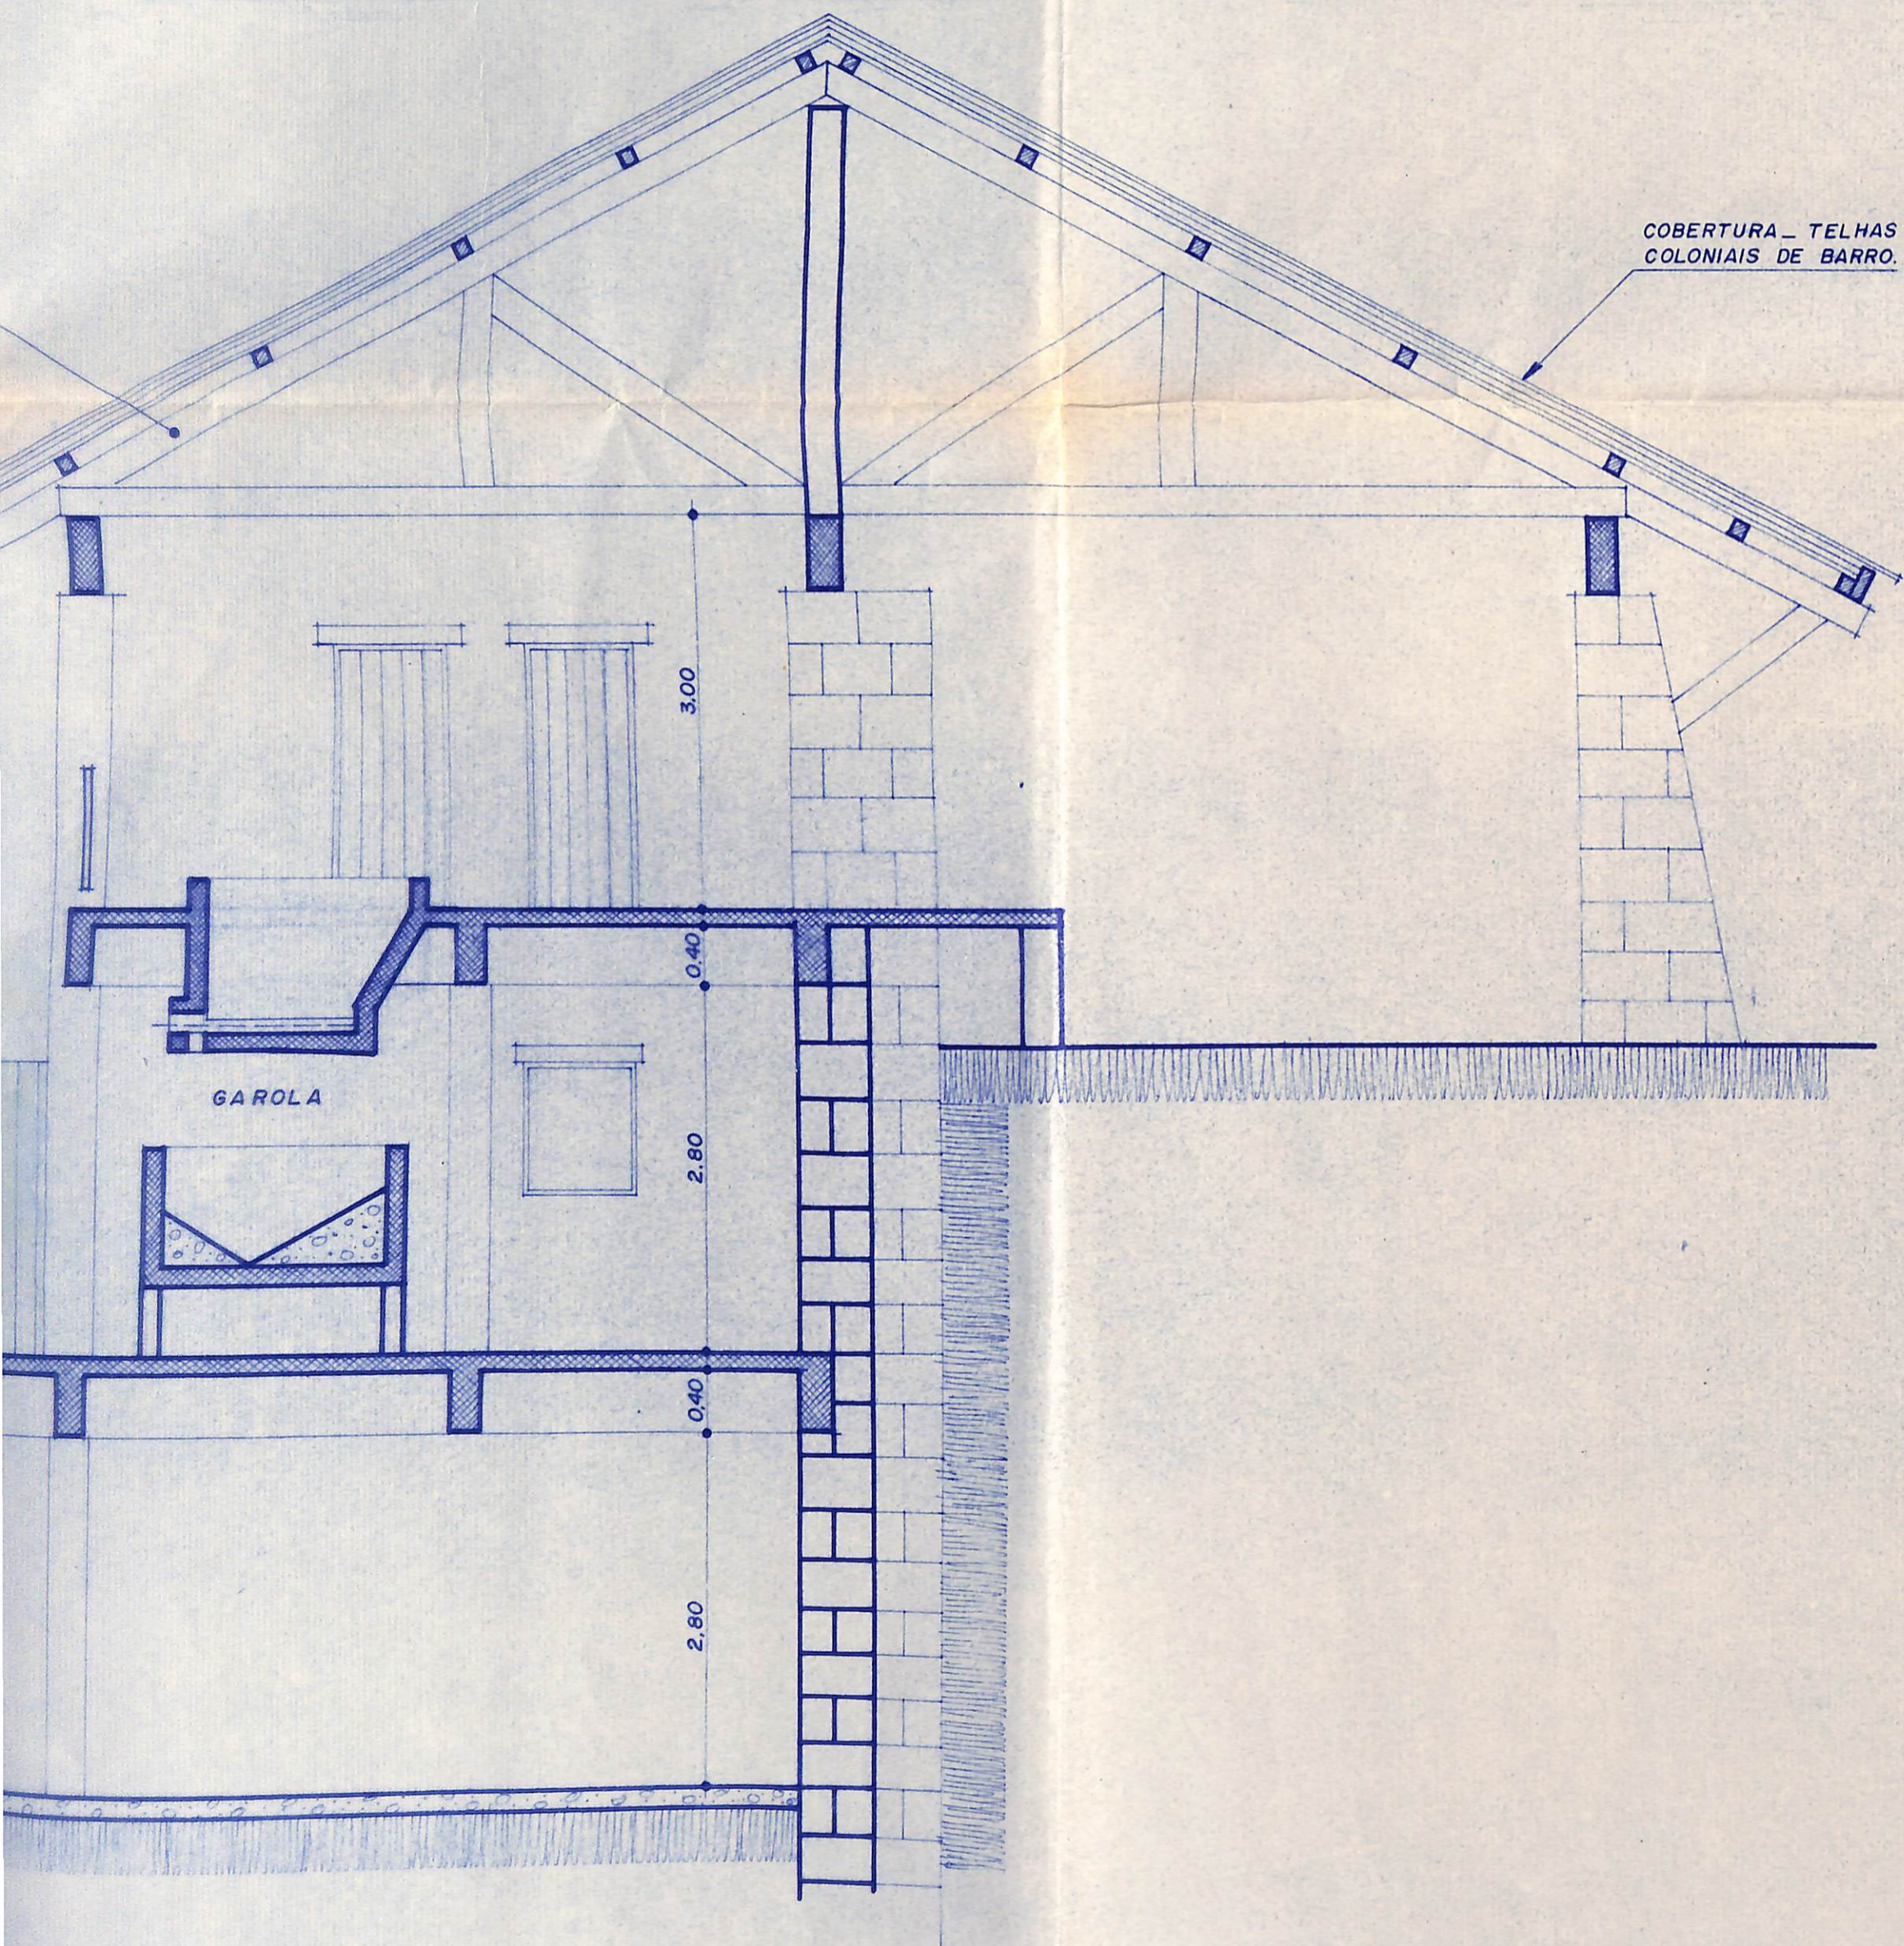

CORTE TRANSVERSAL - RECEBIMENTO E ELABORAÇÃO
ESCALA 1:50